


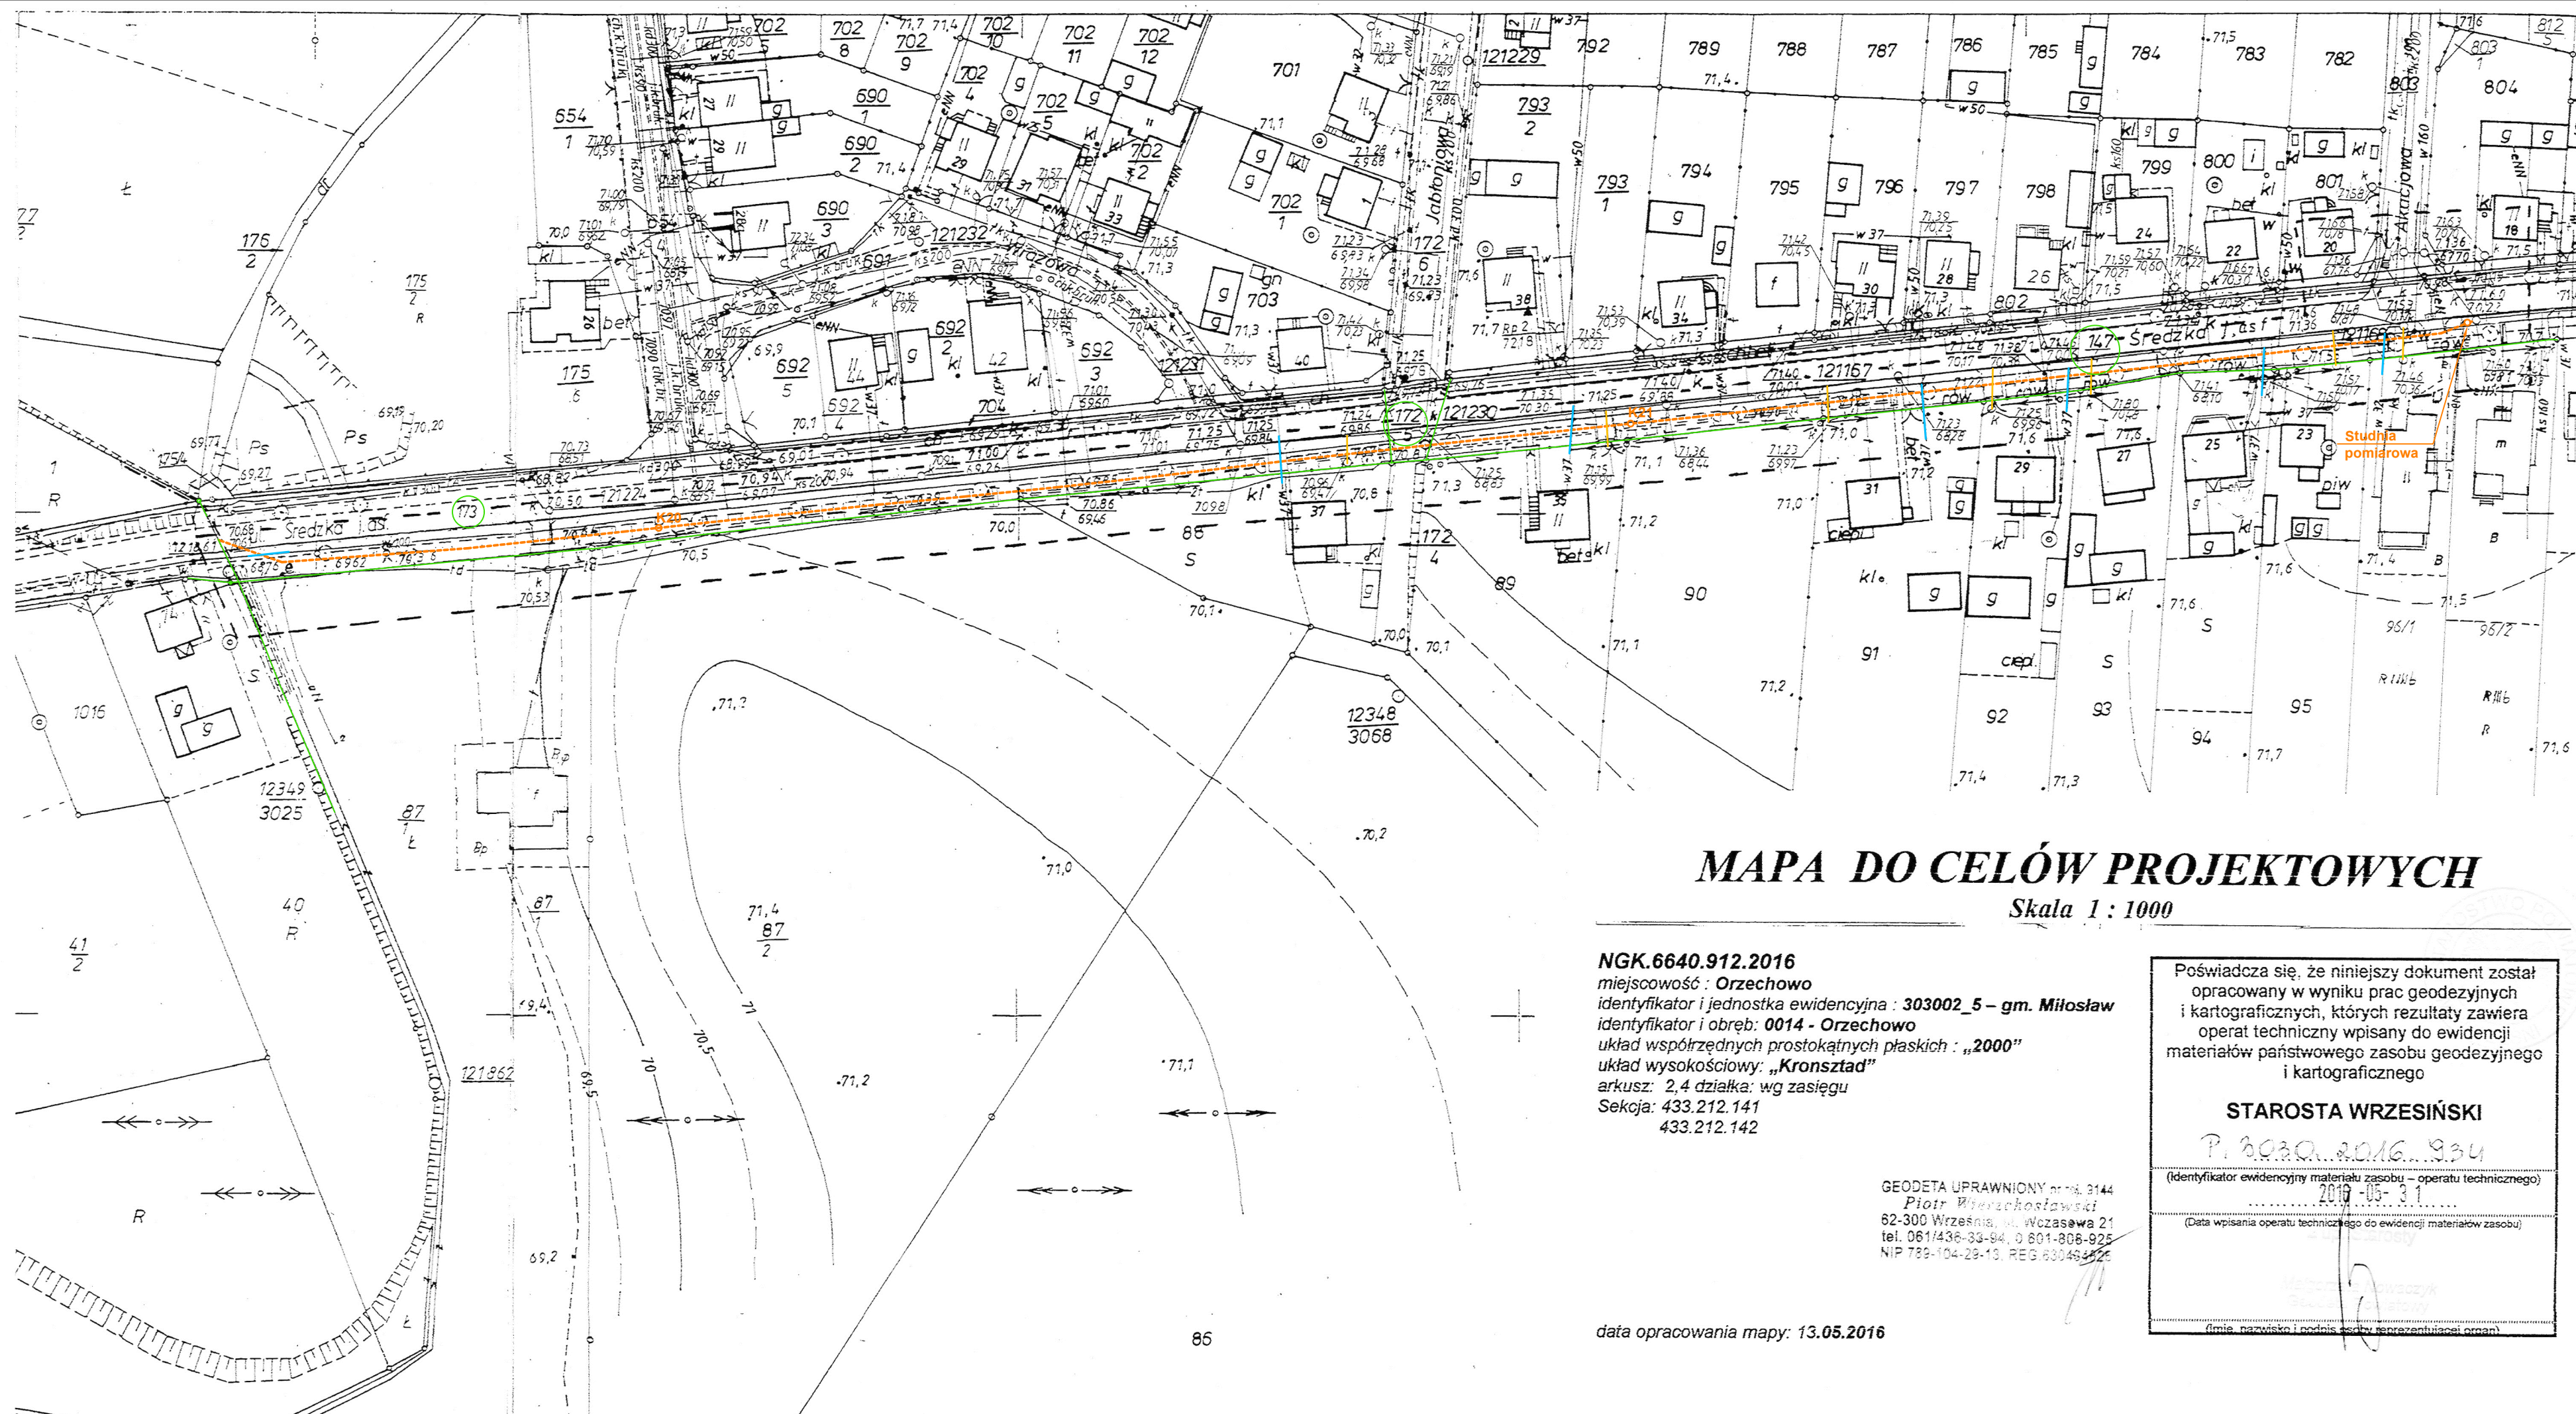

## MAPA DO CELÓW PROJEKTOWYCH

Skala 1 : 1000

NGK.6640.912.2016  
miejscowość : **Orzechowo**  
identyfikator i jednostka ewidencyjna : **303002\_5 – gm. Miłosław**  
identyfikator i obręb : **0014 - Orzechowo**  
układ współrzędnych prostokątnych płaskich : „2000”  
układ wysokościowy : „Kronsztad”  
arkusz: 2,4 działka: wg zasięgu  
Sekoja: 433.212.141  
433.212.142

GEODETA UPRAWNIIONY nr 3144  
Piotr Wierchowski  
62-300 Września, ul. Wczasowa 21  
tel. 061/436-33-94, 0 801-806-925  
NIP 789-104-23-13, REG 630463726

data opracowania mapy: 13.05.2016

Poświadczam, że niniejszy dokument został opracowany w wyniku prac geodezyjnych i kartograficznych, których rezultaty zawiera operat techniczny wpisany do ewidencji materiałów państwowego zasobu geodezyjnego i kartograficznego

**STAROSTA WRZESIŃSKI**

P. 303002.2016.934  
(identyfikator ewidencyjny materiału zasobu – operatu technicznego)  
2016-05-31  
(Data wpisania operatu technicznego do ewidencji materiałów zasobu)  
(Imię, nazwisko i podpis osoby reprezentującej organ)

|                                                                                            |                                                                    |                  |
|--------------------------------------------------------------------------------------------|--------------------------------------------------------------------|------------------|
| ZAKŁAD ROBÓT WODNYCH I MELIORACYJNYCH "OLKO" S.C.<br>62-300 Września ul. Tuwima 2          |                                                                    |                  |
| Przedsięwzięcie: Rurociąg tłoczny w m. Orzechowo gm. Miłosław<br>na dz. 173, 172/5 i 147/4 |                                                                    |                  |
| Zamawiający: Gmina Miłosław<br>ul. Wrzesińska 19 62-320 Miłosław                           |                                                                    |                  |
| Projektował: inż. Jerzy Olejniczak                                                         | WKP/0135/POOS/17                                                   |                  |
| Data: VII.2017r                                                                            | Nazwa załącznika: Plan zagospodarowania terenu<br>w skali 1 : 1000 | Nr zał. <b>1</b> |