


Miejscowy plan zagospodarowania przestrzennego terenów zabudowy techniczno - produkcyjnej i zabudowy usługowej w Miłosławiu, rejon ulic: Dworcowa i Dworzec

Załącznik nr 1 do Uchwały Rady Miejskiej w Miłosławiu nr XII/53/15 z dnia 28 września 2015 r. ogłoszonej w Dzienniku Urzędowym Województwa Wielkopolskiego z poz.

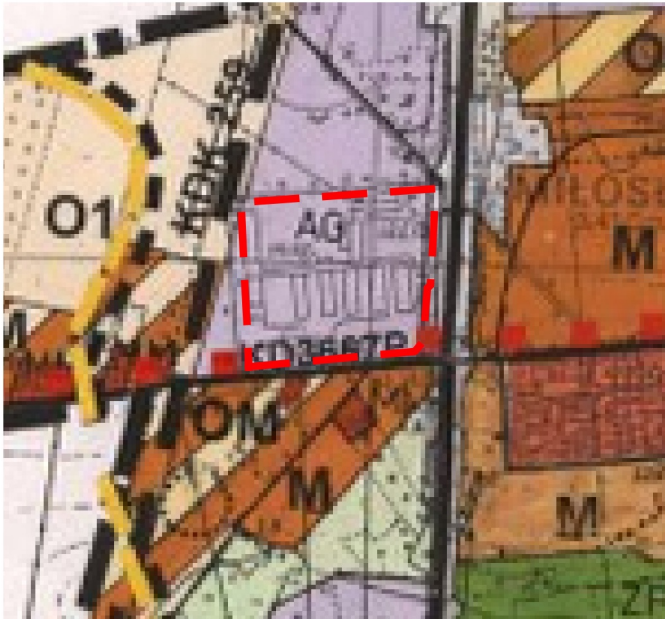

Wyrys ze Studium uwarunkowań i kierunków zagospodarowania przestrzennego gminy Miłosław skala 1:10 000



- granica opracowania planu
- AG tereny aktywizacji gospodarczej

OZNACZENIA:

- granica opracowania planu
- ▲ nieprzekraczalna linia zabudowy
- linia rozgraniczająca tereny o różnym przeznaczeniu lub różnych zasadach zagospodarowania
- P/U teren obiektów produkcyjnych, składów i magazynów oraz zabudowy usługowej
- KDW tereny dróg wewnętrznych
- linia elektroenergetyczna średniego napięcia wraz z pasem technologicznym
- pas zieleni izolacyjnej