


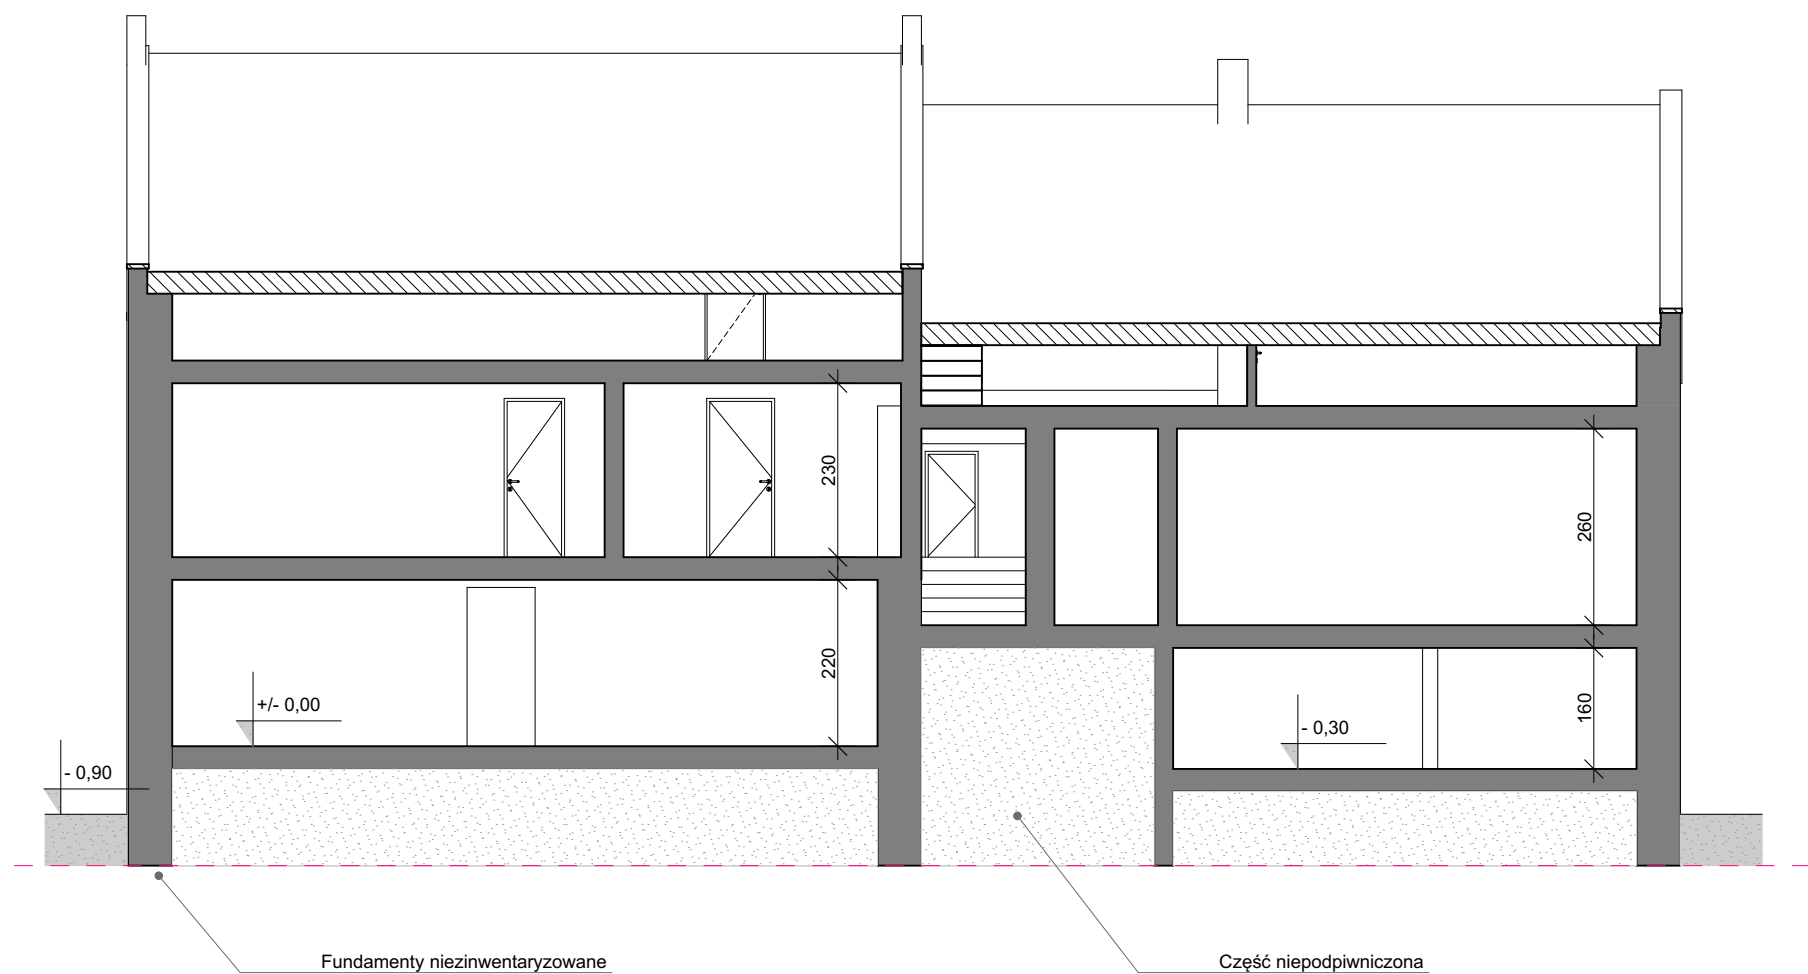

ARCHIFORMACJA
PRACOWNIA ARCHITEKTONICZNA

JEDNOSTKA PROJ. DESIGN UNIT	ARCHIFORMACJA PRACOWNIA ARCHITEKTONICZNA ul. Wiosny Ludów 10, 63-000 Środa Wlkp. biuro@archiformacja.pl, tel. 600 071 898 www.archiformacja.pl		
INWESTOR INVESTOR	GMINA MIŁOŚLAW Ul. Wrzesińska 19, 62-320 Miłosław		
OBIEKT JOB	ROZBIÓRKA BUDYNKU MIESZKALNEGO		
LOKALIZACJA LOCATION	MIKUSZEWO 22, 62-321 MIKUSZEWO Działka nr 76/1		
FAZA PROJEKTU PROJECT STATUS	PROJEKT ROZBIÓRKI		
BRANŻA BRANCH	ARCHITEKTURA		
PROJEKTANT DESIGNER	MGR INŻ. ARCH. MARTA WACHOWIAK nr uprawnień: 58/WPOKK/UpB/2011	PODPIS SIGNATURE	
OPRACOWANIE DRAWN BY	MGR INŻ. ARCH. MARLENA SPRINGER		
NAZWA RYSUNKU CONTENT	Przekrój A-A	SKALA SCALE	1:100
DATA DATE	12.2016	REWIZJA REVISION	
NR RYSUNKU DRAWING NUMBER	A4	NUMER STRONY PAGE NUMBER	14