




III ZMIANA STUDIUM UWARUNKOWAŃ I KIERUNKÓW
ZAGOSPODAROWANIA PRZESTRZENNEGO
GMINY I MIASTA MIŁOŚLAW

RYSUNEK ZMIANY STUDIUM

ZAŁĄCZNIK NR 2f DO UCHWAŁY NR

RADY MIEJSKIEJ W MIŁOŚLAWIU Z DNIA

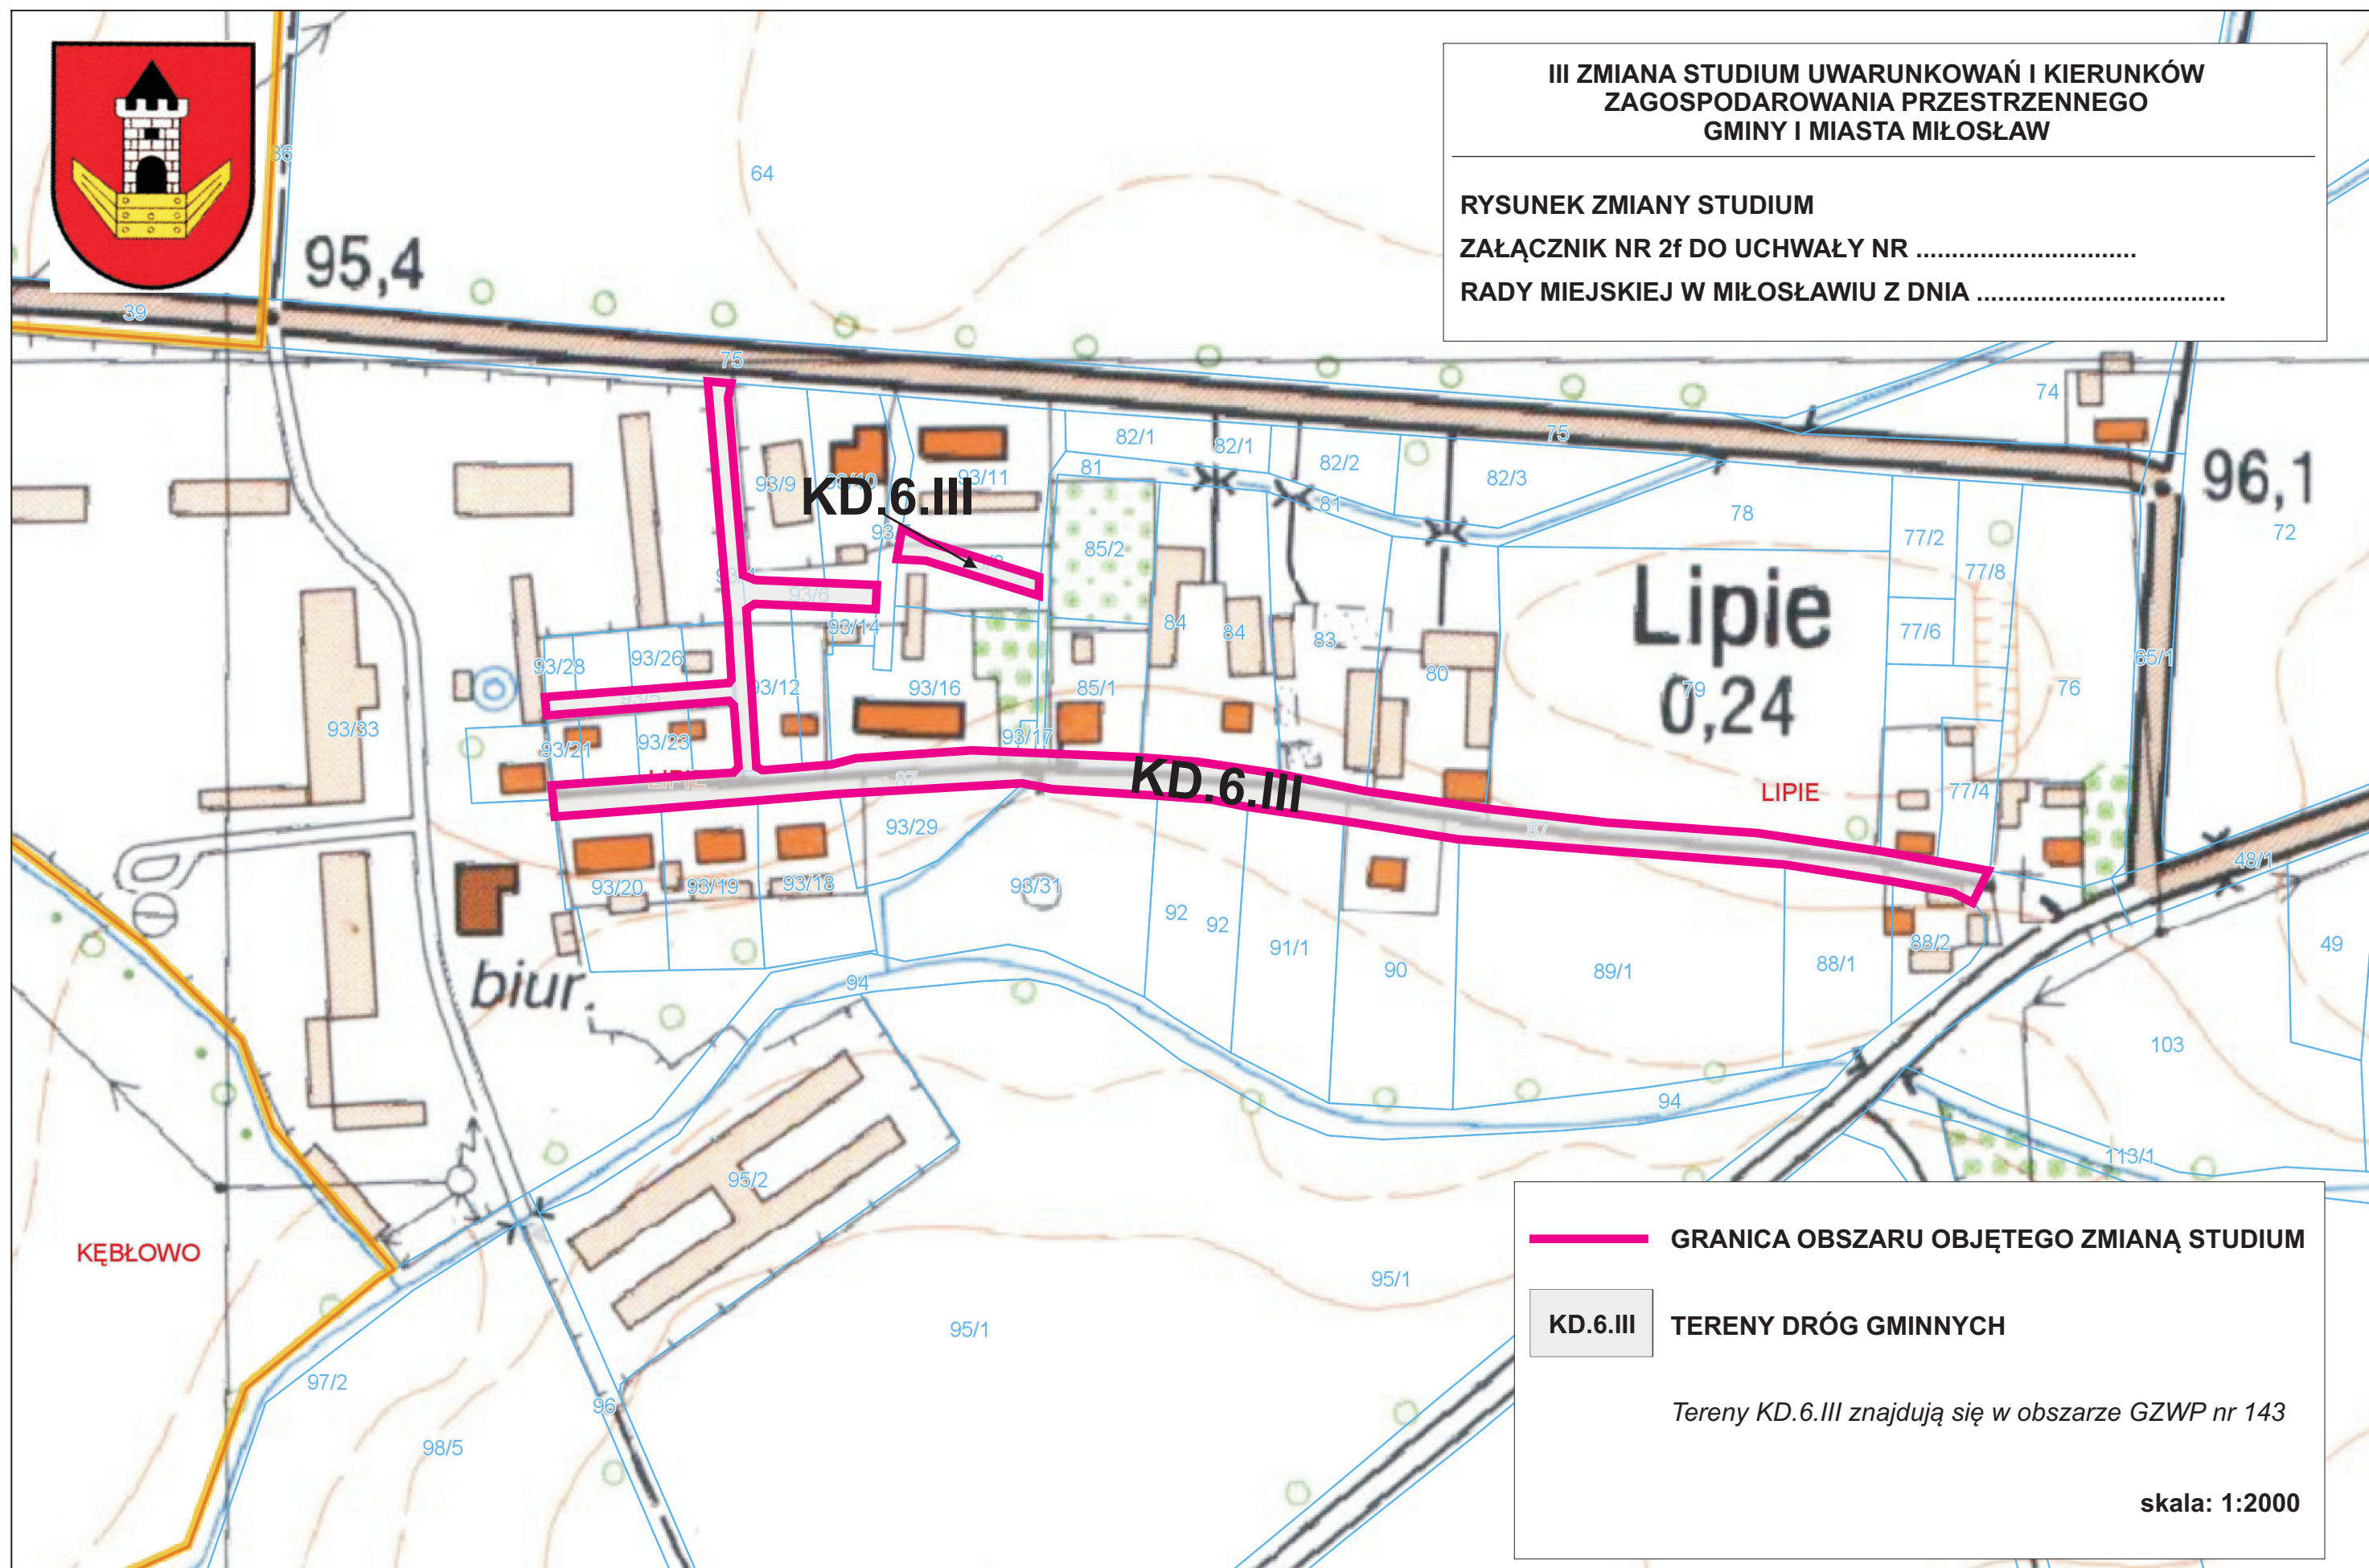

— GRANICA OBSZARU OBJĘTEGO ZMIANĄ STUDIUM

KD.6.III TERENY DRÓG GMINNYCH

Tereny KD.6.III znajdują się w obszarze GZWP nr 143