


## Profil podłużny rurociągu tłoczego T1 Pięczkowo - S140 - Orzechowo

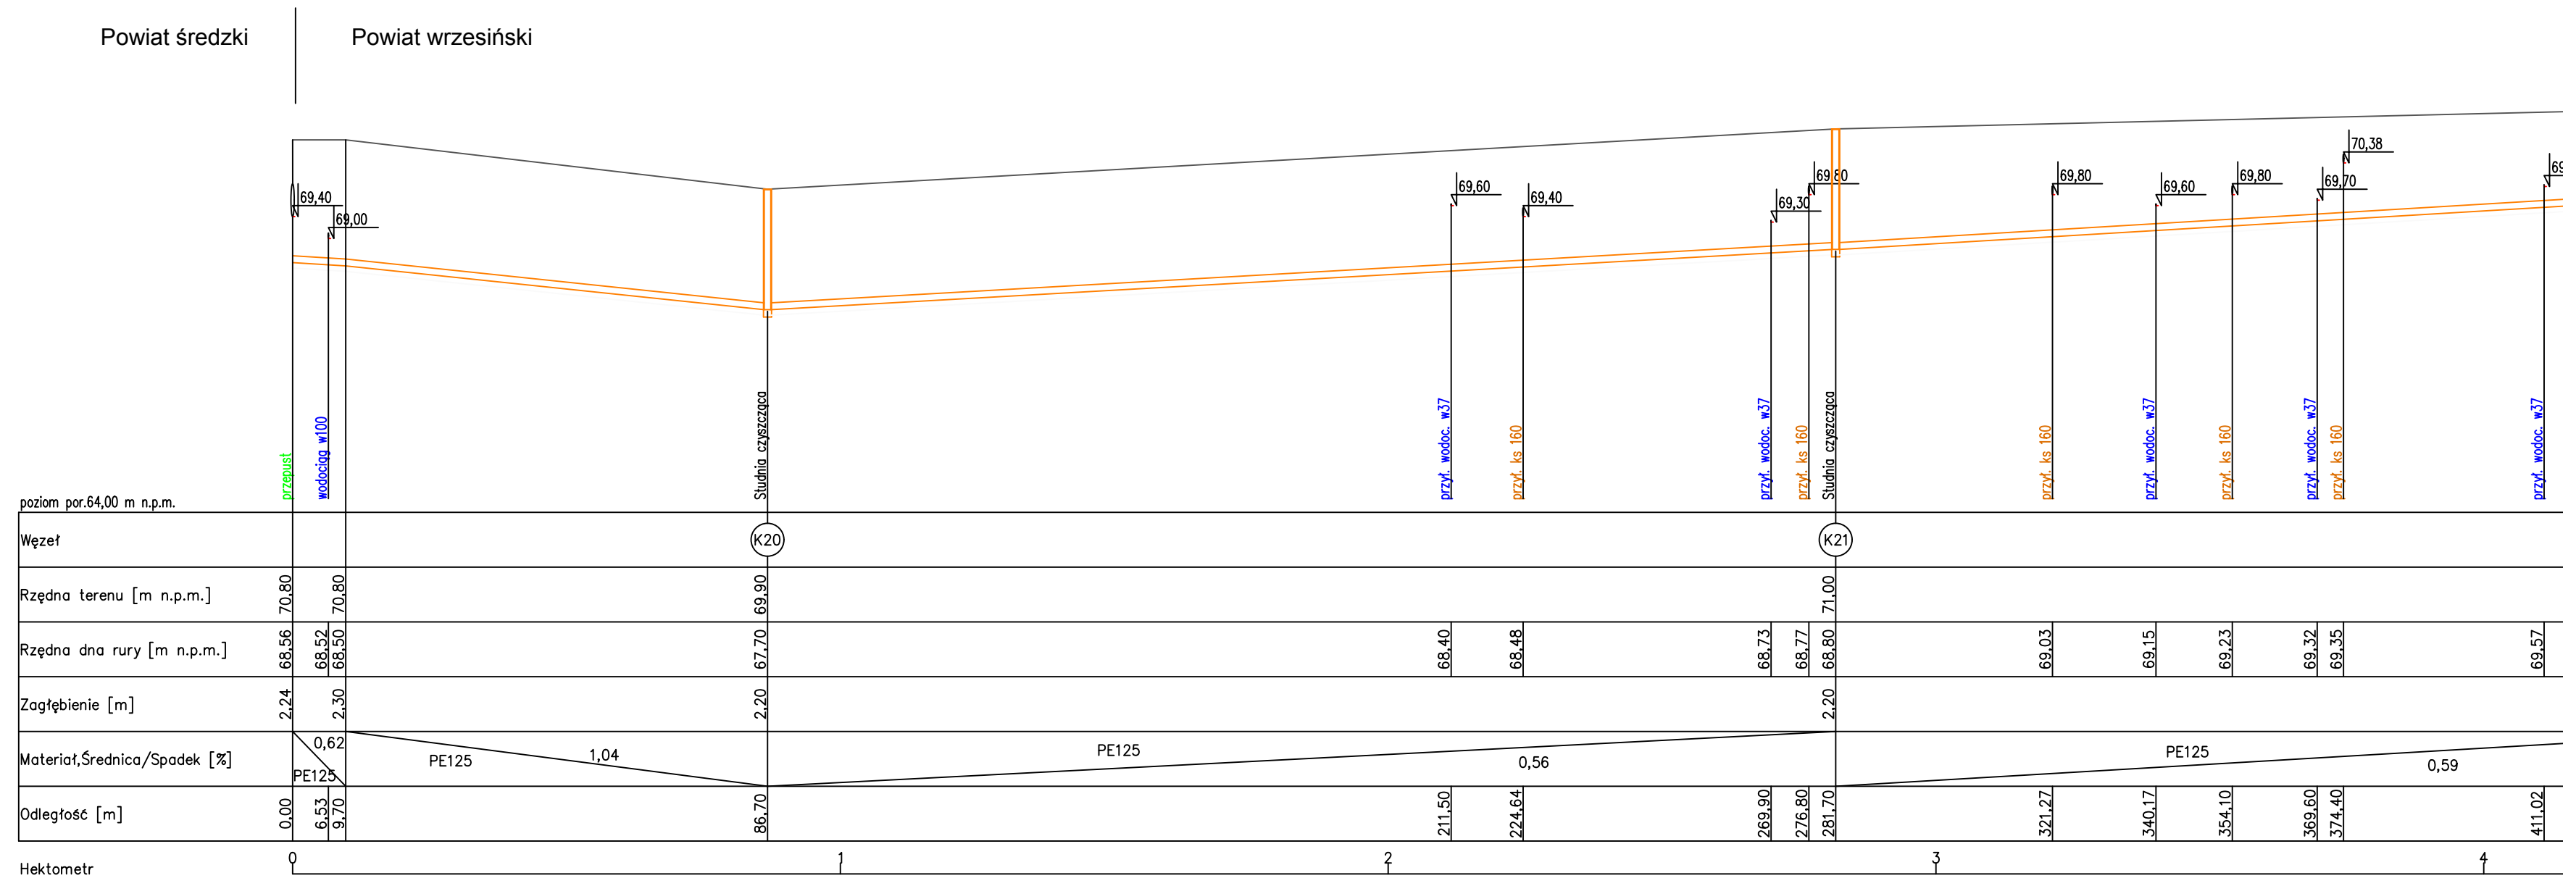

|                                                                     |                                                                    |
|---------------------------------------------------------------------|--------------------------------------------------------------------|
| ZAKŁAD ROBÓT WODNYCH I MELIORACYJNYC<br>62-300 Września ul.Tuwima 2 |                                                                    |
| Przedsięwzięcie:                                                    | Rurociąg tłoczny w m. Orzechowo gr<br>na dz. 173, 172/5 i 147/4    |
| Zamawiający :                                                       | Gmina Miłosław<br>ul. Wrzesińska 19 62-320                         |
| Projektował : inż.Jerzy Olejniczak                                  | WKP/0135/P                                                         |
| Data:<br>VII.2017r                                                  | Nazwa załącznika : Profil podużny rur. tłocz<br>w skali 1 :100/100 |