


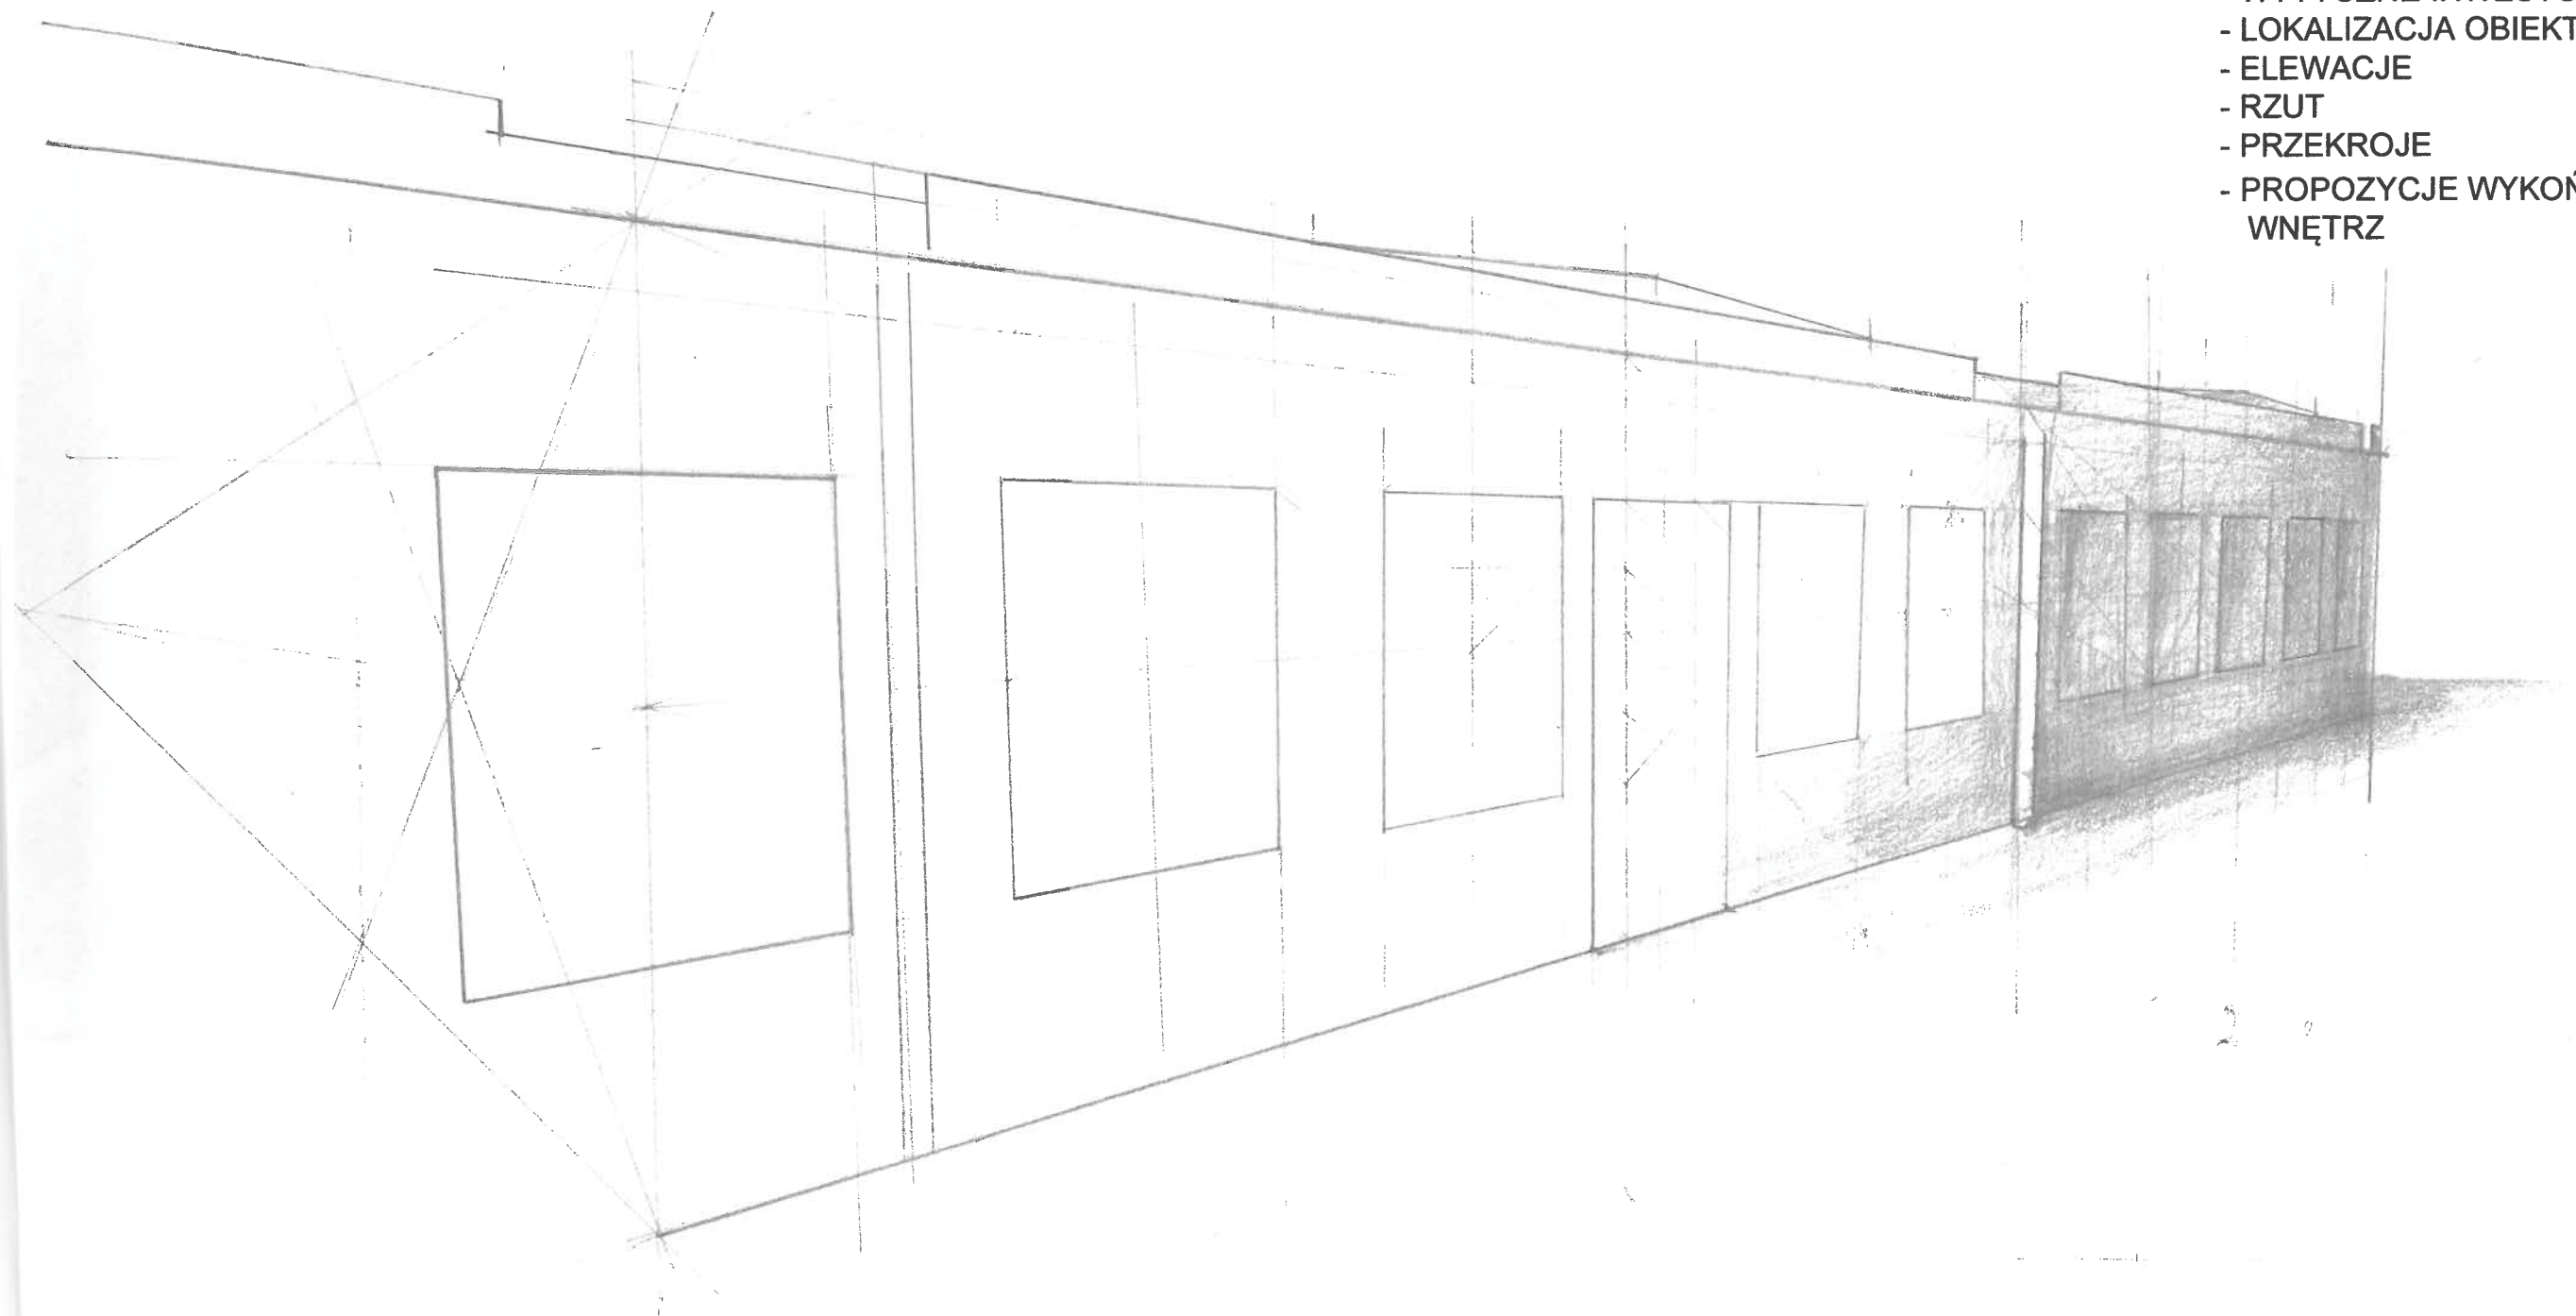

SPIS TRESCI:

- WYTYCZNE INWESTORA	2
- LOKALIZACJA OBIEKTU	3
- ELEWACJE	4
- RZUT	5
- PRZEKROJE	6
- PROPOZYCJE WYKOŃCZEŃ WNĘTRZ	7


PROJEKT:	KONCEPCJA BUDOWY NOWEGO BUDYNKU PRZEDSZKOLA WRAZ Z MIEJSCAMI OPIEKI DZIECI DO LAT 3
INWESTOR:	GMINA MIŁOŚLAW UL. WRZESIŃSKA 19, 62-320 MIŁOŚLAW
LOKALIZACJA:	UL. ŁĄKOWA 31, MIŁOŚLAW
JEDNOSTKA PROJEKTOWA:	PRODREW SP.J. UL. PIASKOWA 20, 62-020 SWARZĘDZ




WYTYCZNE INWESTORA:


1. NOWY OBIEKT DYDAKTYCZNY SKŁADAJACY SIĘ Z:
 - 5 SAL
 - KUCHNI Z CAŁYM ZAPLECZEM NIEZBĘDNYM DO PRZYGOTOWANIA POSIŁKÓW,
 - POMIESZCZEŃ GOSPODARCZYCH (TECHNICZNYCH) WYNIKAJĄCYCH Z ORGANIZACJI PRACY PRZEDSZKOLA WRAZ Z MIEJSCAMI OPIEKI DZIECI DO LAT 3 I POTRZEB PRACOWNIKÓW
2. RZUT Z ZESTAWIENIEM POMIESZCZEŃ (PRZENACZENIE I POWIERZCHNIE)
3. PRZEKRÓJ PRZEDSZKOLA WRAZ Z MIEJSCAMI OPIEKI DZIECI DO LAT 3 - POPRZECZNY I PODŁUŻNY
4. WIDOK ELEWACJI
5. WIZUALIZACJA - MAKIETA
6. PROPOZYCJE WYKOŃCZENIA WNĘTRZ POMIESZCZEŃ

PROJEKT:	KONCEPCJA BUDOWY NOWEGO BUDYNKU PRZEDSZKOLA WRAZ Z MIEJSCAMI OPIEKI DZIECI DO LAT 3
INWESTOR:	GMINA MIŁOŚLAW UL. WRZESIŃSKA 19, 62-320 MIŁOŚLAW
LOKALIZACJA:	UL. ŁĄKOWA 31, MIŁOŚLAW
JEDNOSTKA PROJEKTOWA:	PRODREW SP. J. UL. PIASKOWA 20, 62-020 SWARZĘDZ

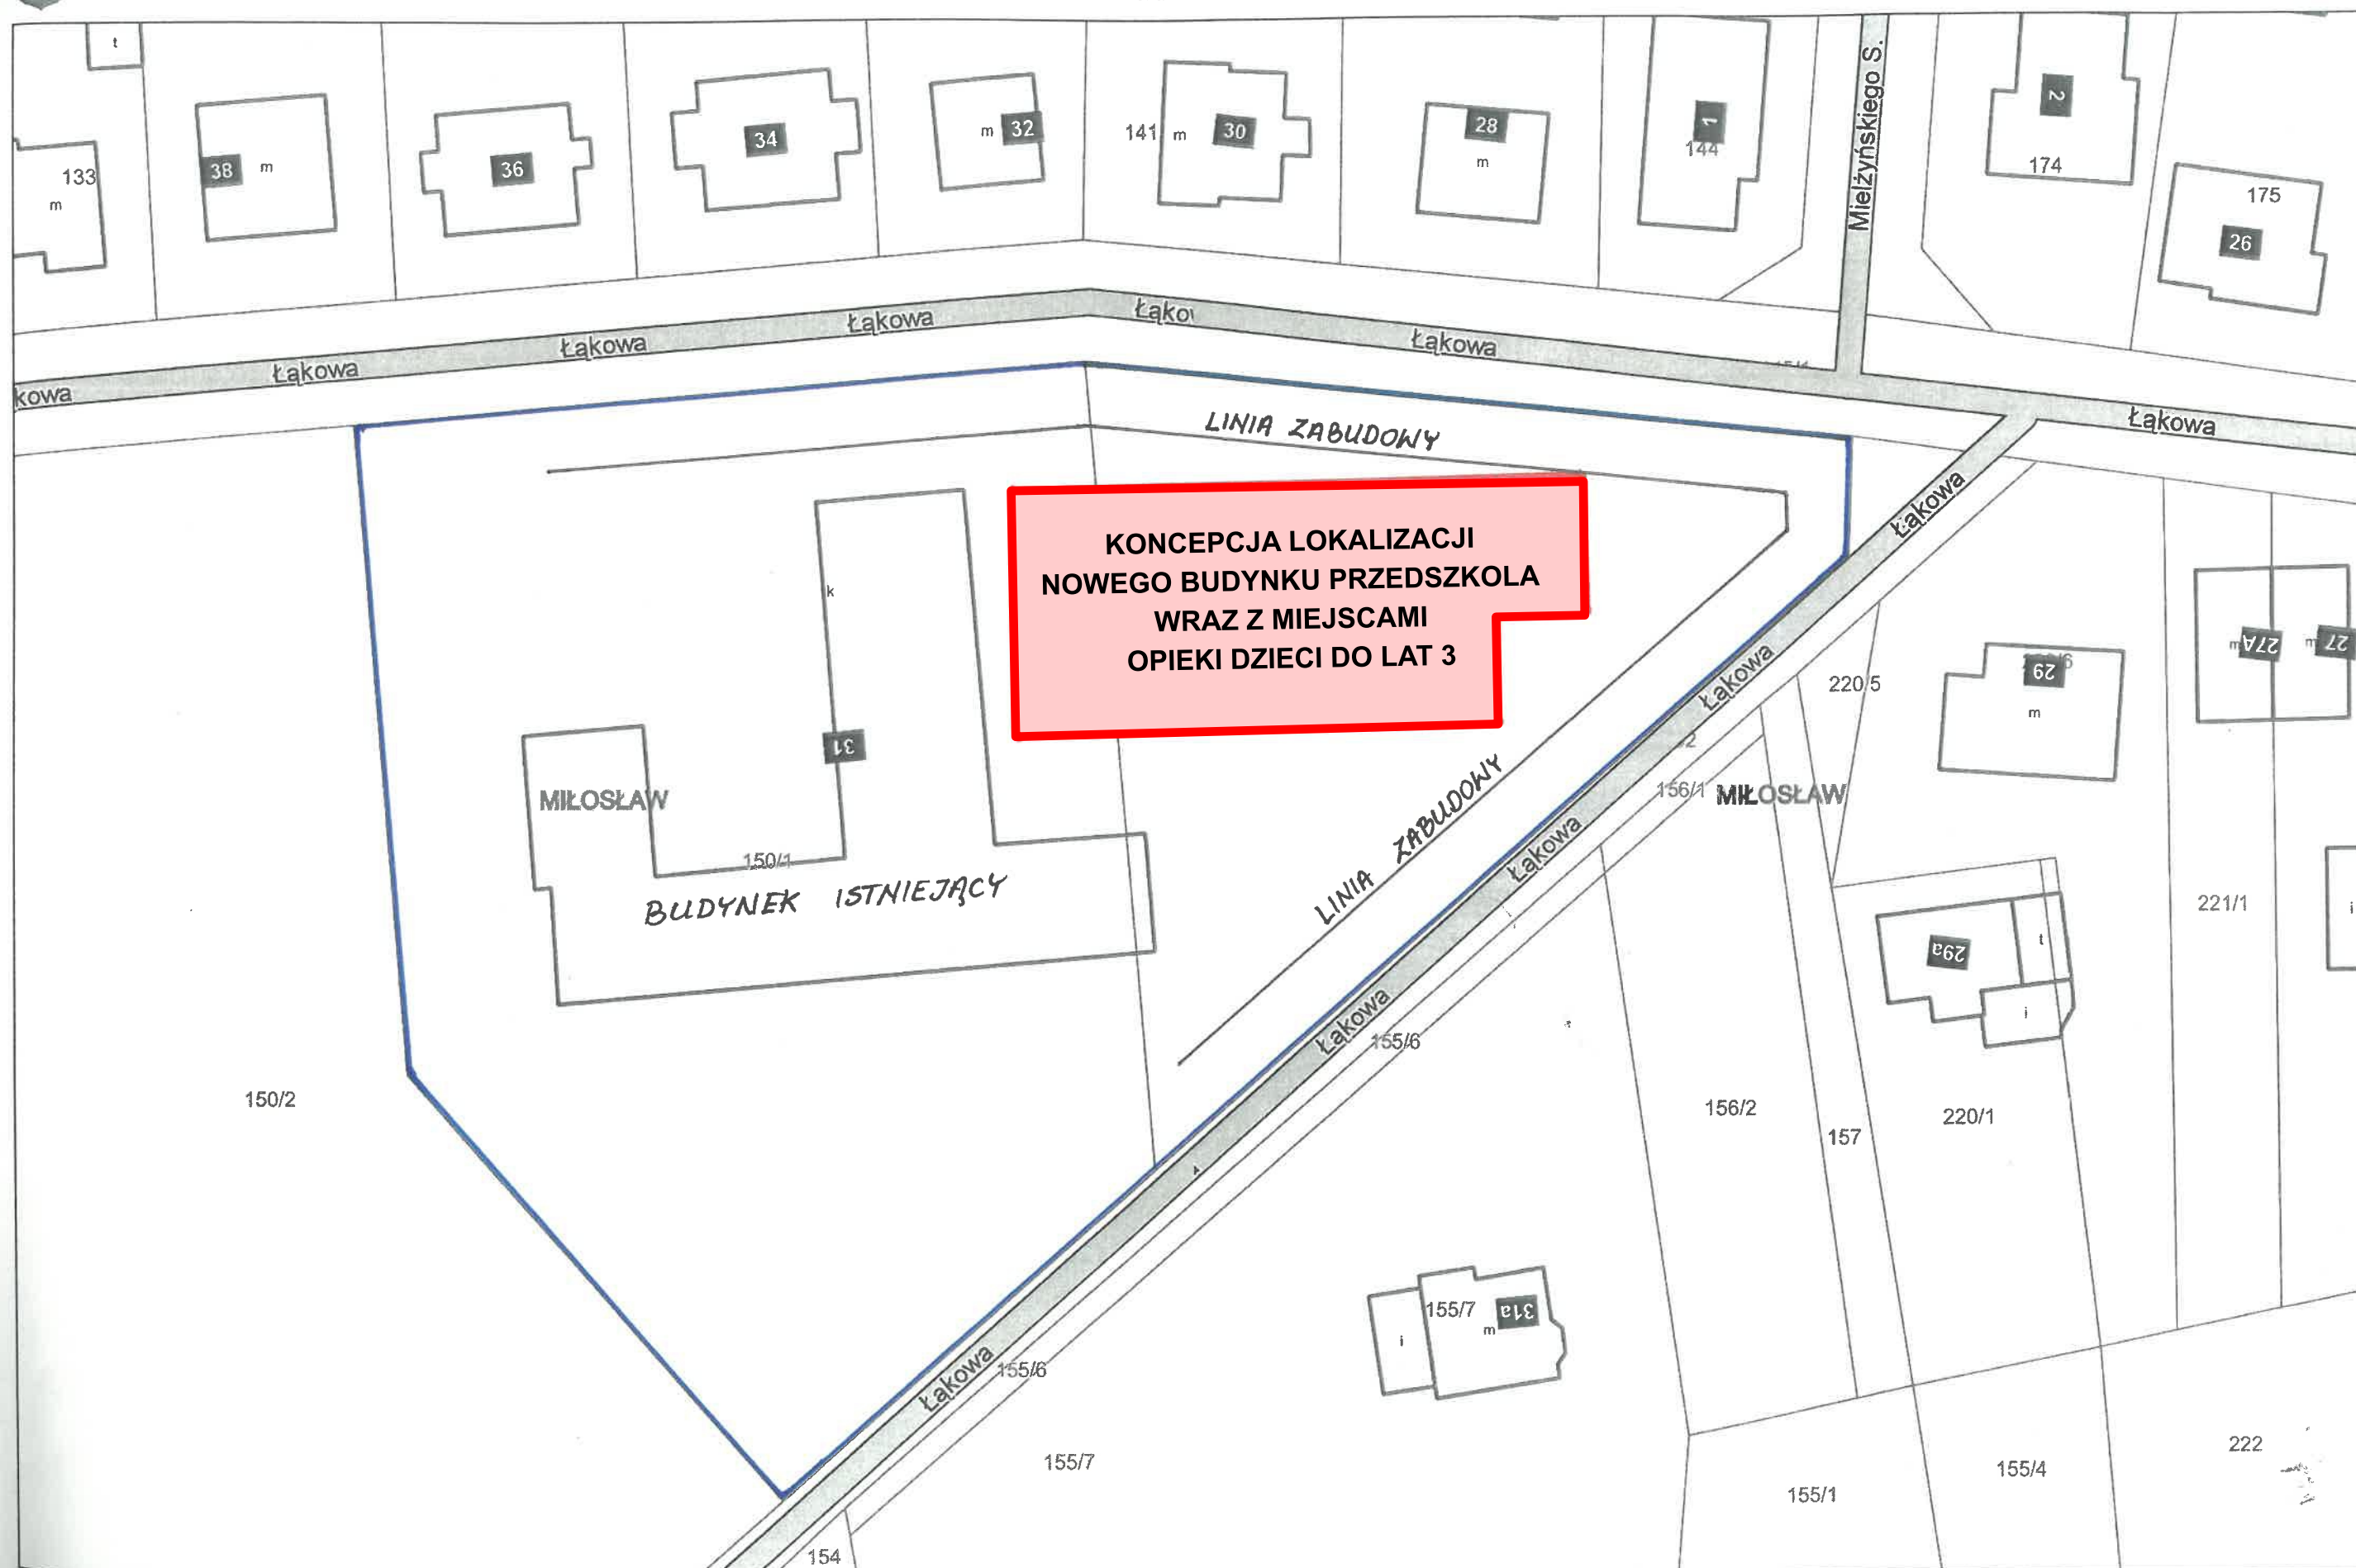

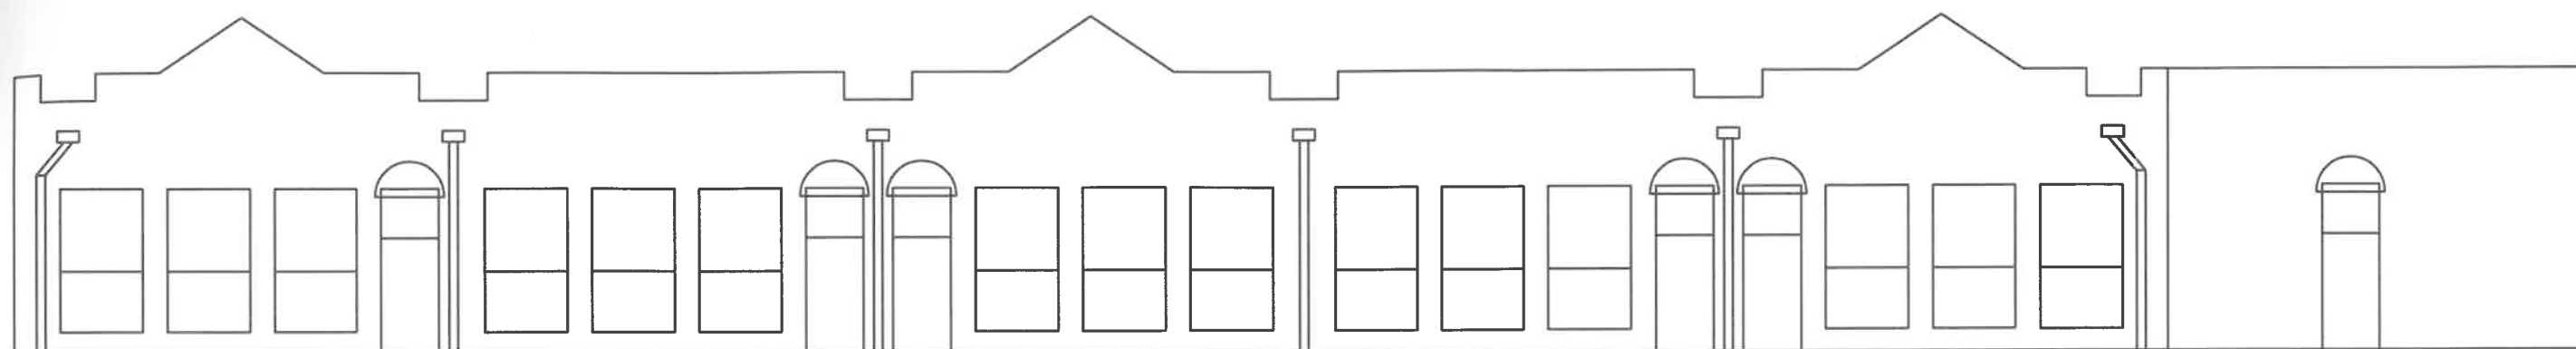


ELEWACJA TYLNA

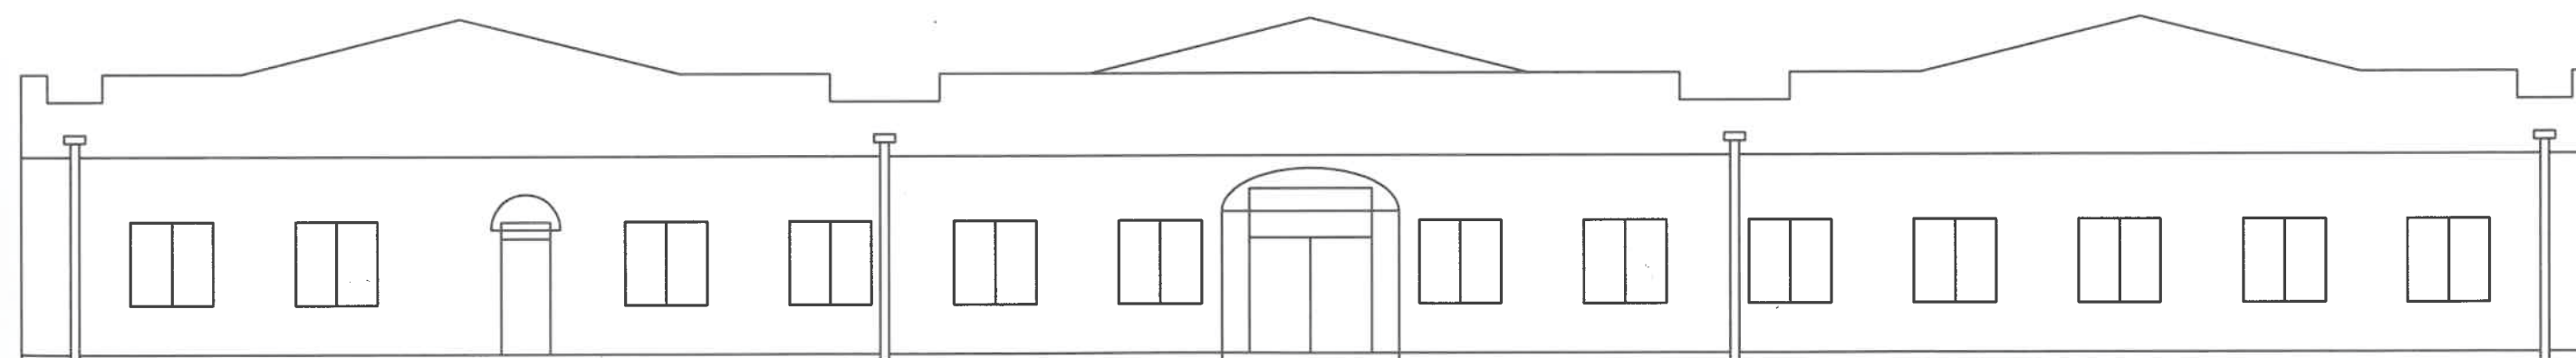

ELEWACJA FRONTOWA

PROJEKT:	KONCEPCJA BUDOWY NOWEGO BUDYNKU PRZEDSZKOLA WRAZ Z MIEJSCAMI OPIEKI DZIECI DO LAT 3
INWESTOR:	GMINA MIŁOŚLAW UL. WRZESIŃSKA 19, 62-320 MIŁOŚLAW
LOKALIZACJA:	UL. ŁĄKOWA 31, MIŁOŚLAW
JEDNOSTKA PROJEKTOWA:	PRODREW SP.J. UL. PIASKOWA 20, 62-020 SWARZĘDZ

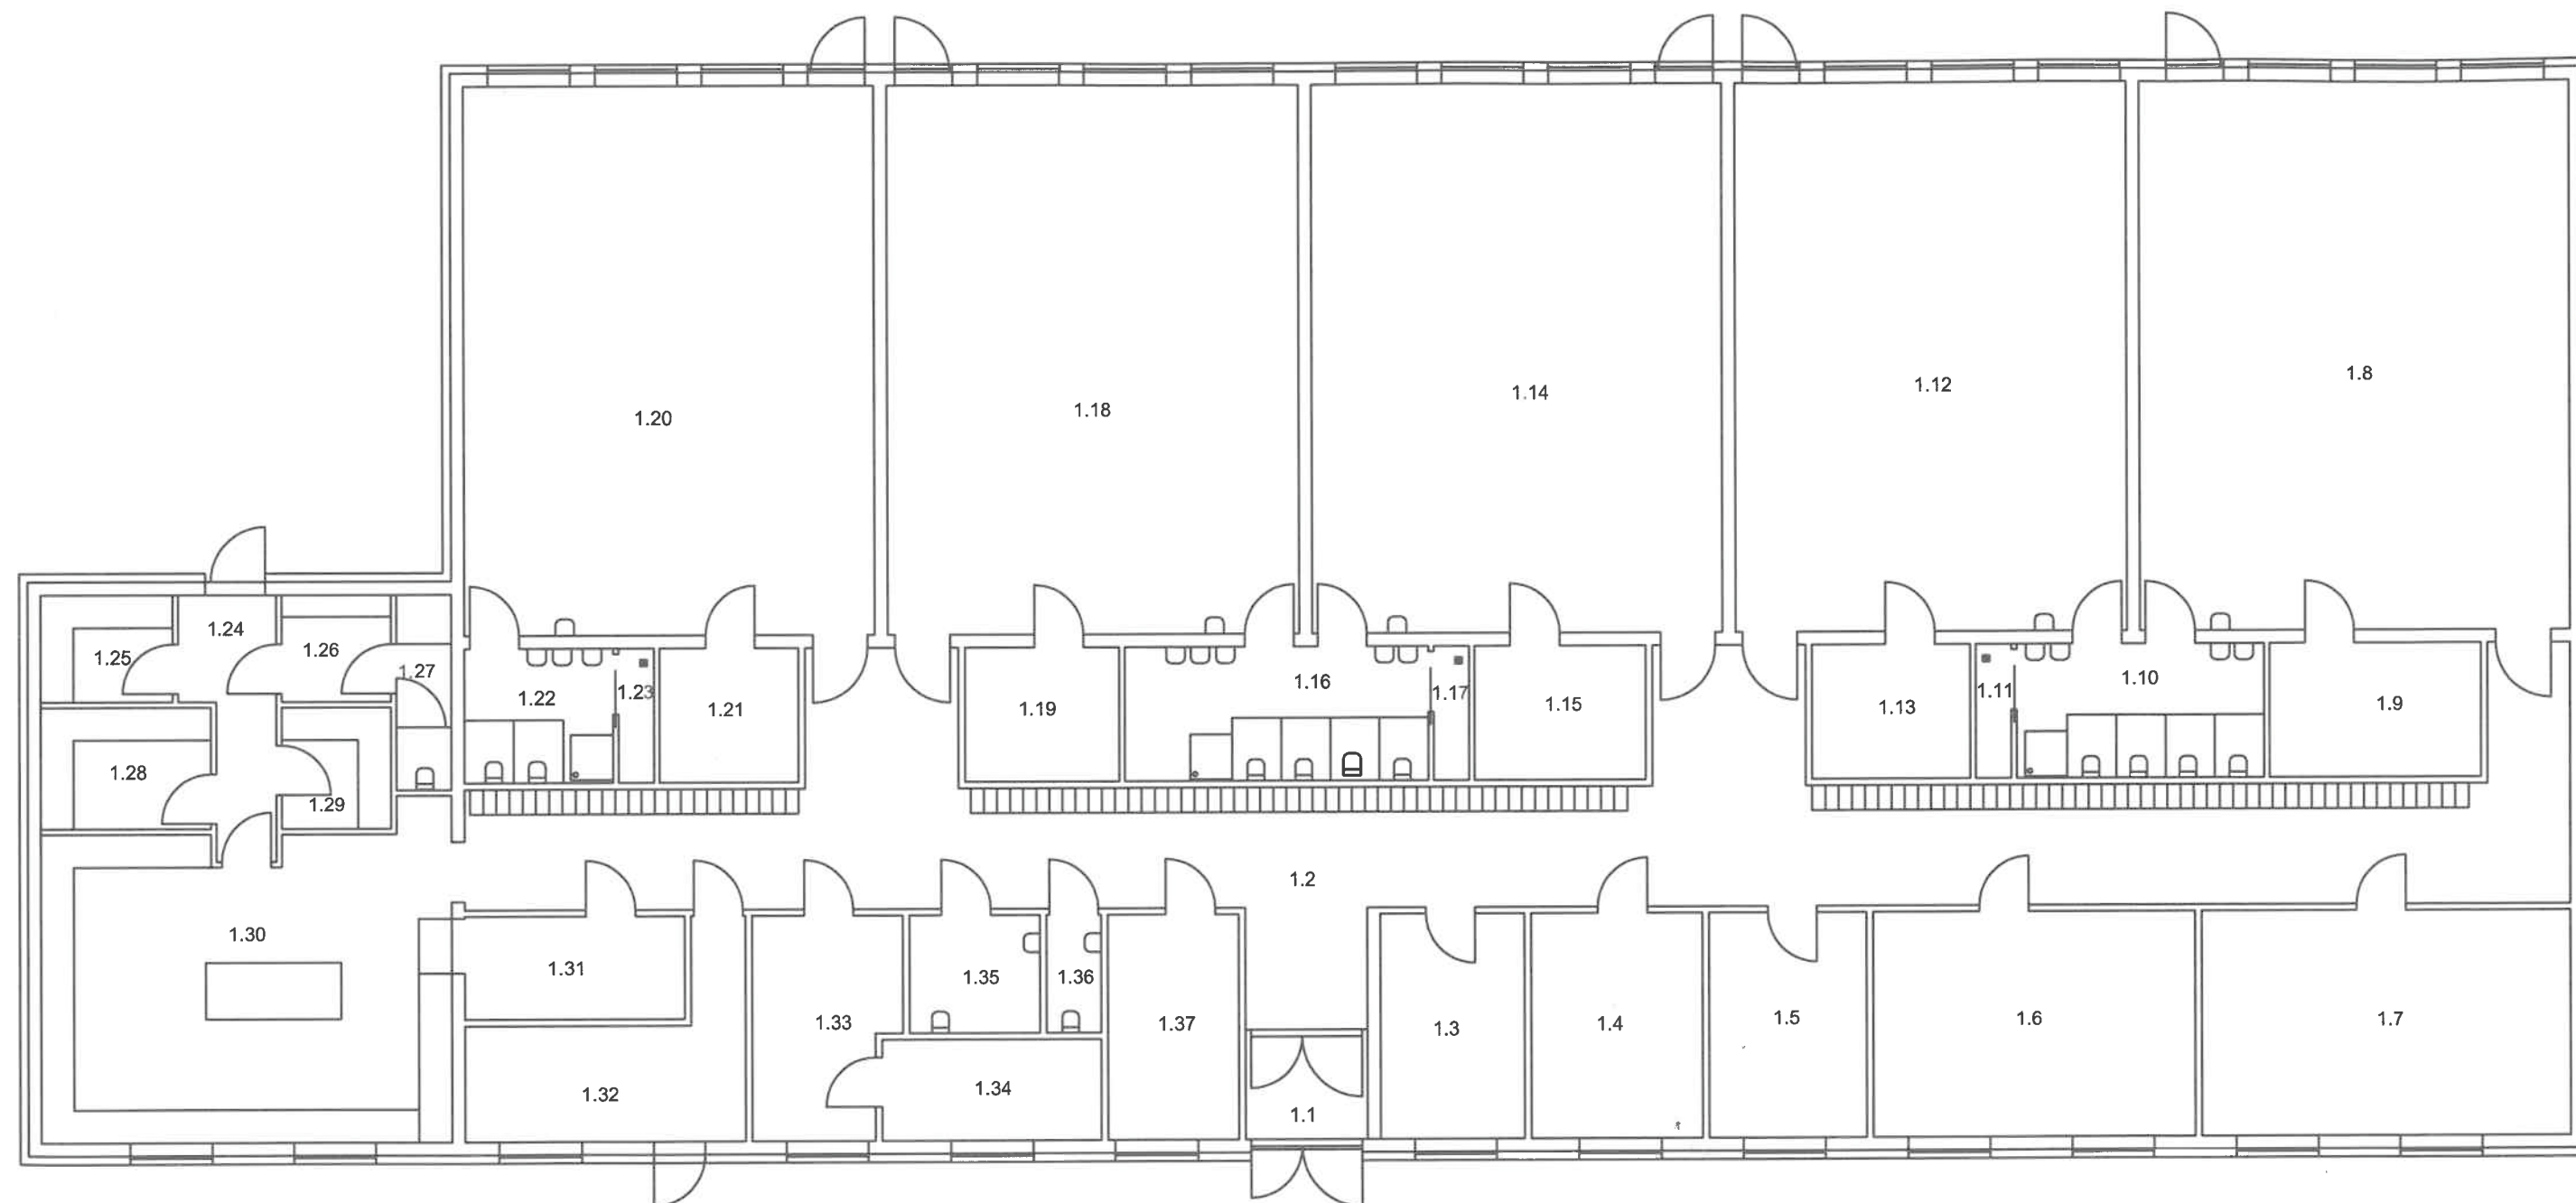

ZESTAWIENIE POWIERZCHNI POMIESZCZEŃ		
NR	POMIESZCZENIE	POW.[m²]
1.1	WIATROŁAP	4,48
1.2	KOMUNIKACJA Z SZATNIAMI RÓWNIEŻ DLA DZIECI DO LAT 3	107,85
1.3	POKÓJ PIELEŃNIARKI	10,85
1.4	GABINET DYREKTORA	12,82
1.5	MAGAZYN Z PRZEZNACZENIEM DLA SALI OPIEKI DZIECI DO LAT 3	11,84
1.6	POKÓJ NAUCZYCIELSKI Z ZAPLECEM SOC.	24,17
1.7	SALA WIELOFUNKCYJNA DLA DZIECI DO LAT 3	27,70
1.8	SALA OPIEKI DZIECI DO LAT 3	78,50
1.9	MAGAZYNEK PODRĘCZNY DLA SALI OPIEKI DZIECI DO LAT 3	9,48
1.10	ŁAZIENKA DLA SALI PRZEDSZKOLA I SALI OPIEKI NAD DZIEĆMI DO LAT 3	11,07
1.11	POM. NA ŚRODKI CZYSTOŚCI DLA SALI OPIEKI DZIECI DO LAT 3	1,60
1.12	SALA ZABAW - GRUPA II	71,50
1.13	MAGAZYNEK PODRĘCZNY	7,06
1.14	SALA ZABAW - GRUPA III	75,00

1.15	MAGAZYNEK PODRĘCZNY	7,64
1.16	ŁAZIENKA	13,50
1.17	POM. NA ŚRODKI CZYSTOŚCI	1,60
1.18	SALA ZABAW - GRUPA IV	75,00
1.19	MAGAZYNEK PODRĘCZNY	6,91
1.20	SALA ZABAW - GRUPA V	75,00
1.21	MAGAZYNEK PODRĘCZNY	6,25
1.22	ŁAZIENKA	5,52
1.23	POM. NA ŚRODKI CZYSTOŚCI	1,60
1.24	KOMUNIKACJA	6,72
1.25	MAGAZYN MATERIAŁÓW SYPKICH	4,68
1.26	POM. SOCJALNE	3,90
1.27	ŁAZIENKA	3,57
1.28	MAGAZYN WARZYW I OWOCÓW	6,88
1.29	ODKAZANIE JAJ	4,44

1.30	KUCHNIA	42,15
1.31	ZMYWALNIA	7,52
1.32	POM. TECHNICZNE	12,80
1.33	POM. SOCJALNE	10,36
1.34	PRALNIA /SUSZARNIA	7,36
1.35	ŁAZIENKA DLA OSÓB NIEPEŁNOSPRAWNYCH	5,12
1.36	ŁAZIENKA	2,15
1.37	LOGOPEDIA + SENSORYKA	9,78
POSUMOWANIE		771,13

PROJEKT:

KONCEPCJA BUDOWY NOWEGO
BUDYNKU PRZEDSZKOLA WRAZ
Z MIEJSCAMI OPIEKI DZIECI DO LAT 3

INWESTOR:


GMINA MIŁOŚLAW
UL. WRZESIŃSKA 19, 62-320 MIŁOŚLAW

LOKALIZACJA:


UL. ŁĄKOWA 31, MIŁOŚLAW

JEDNOSTKA
PROJEKTOWA:

PRODREW SP.J.
UL. PIASKOWA 20, 62-020 SWARZĘDZ

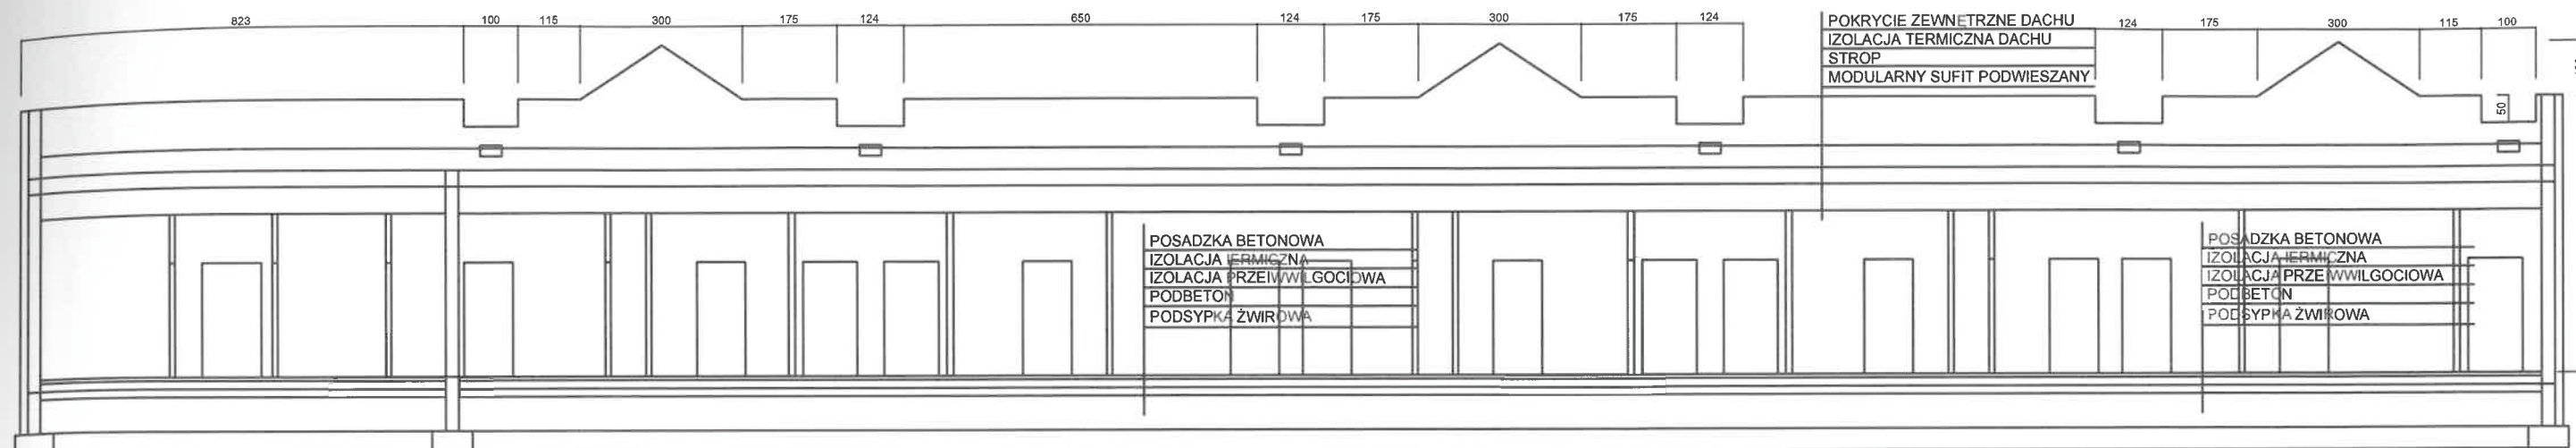

PRZEKRÓJ PODŁUŻNY

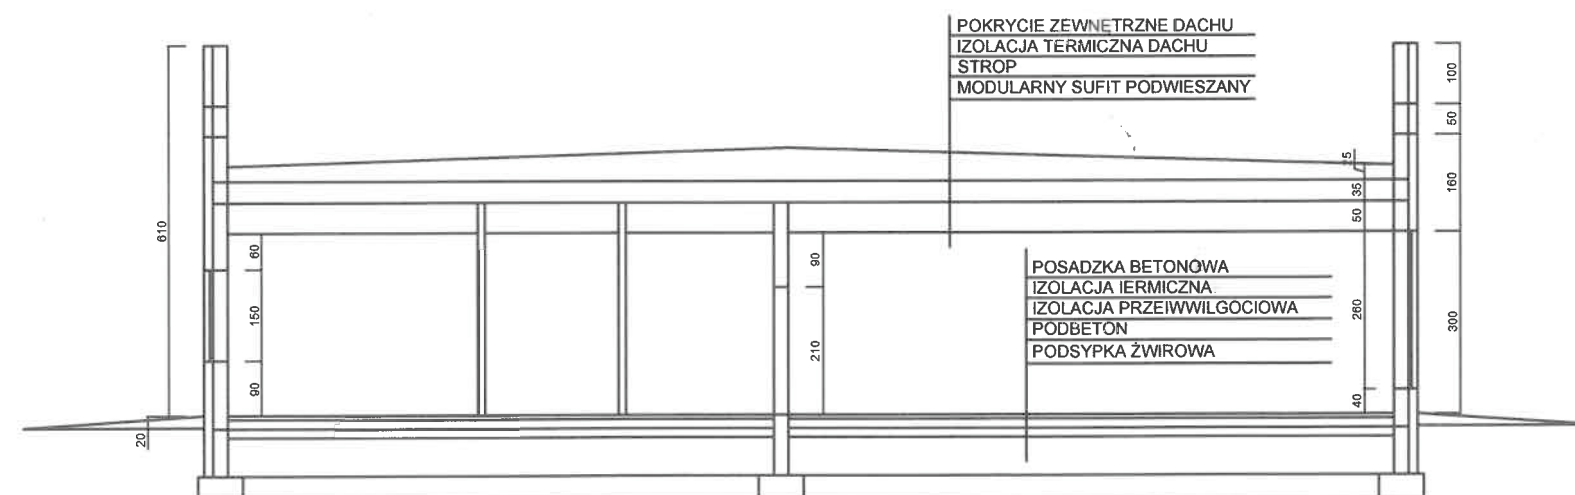

PRZEKRÓJ POPRZECZNY

PROJEKT:	KONCEPCJA BUDOWY NOWEGO BUDYNKU PRZEDSZKOLA WRAZ Z MIEJSCAMI OPIEKI DZIECI DO LAT 3
INWESTOR:	GMINA MIŁOŚLAW UL. WRZESIŃSKA 19, 62-320 MIŁOŚLAW
LOKALIZACJA:	UL. ŁĄKOWA 31, MIŁOŚLAW
JEDNOSTKA PROJEKTOWA:	PRODREW SP.J. UL. PIASKOWA 20, 62-020 SWARZĘDZ





