

UCHWAŁA NR XXIX/216/20
RADY MIEJSKIEJ W MIŁOSŁAWIU

z dnia 27 listopada 2020 r.

w sprawie przystąpienia do sporządzenia miejscowego planu zagospodarowania przestrzennego terenów zabudowy techniczno – produkcyjnej i zabudowy usługowej w Miłosławiu, w rejonie ulicy Wrzesińskiej, gmina Miłosław.

Na podstawie art. 18 ust. 2 pkt 15 ustawy z dnia 8 marca 1990 r. o samorządzie gminnym (t.j. z Dz. U. z 2020r. poz. 713 ze zm.) oraz art. 14 ust. 1 ustawy z dnia 27 marca 2003 r. o planowaniu i zagospodarowaniu przestrzennym (t.j. Dz. U. z 2020 r. poz. 293 ze zm.) Rada Miejska w Miłosławiu uchwala, co następuje:

§ 1. 1. Przystępuje się do sporządzenia miejscowego planu zagospodarowania przestrzennego terenów zabudowy techniczno – produkcyjnej i zabudowy usługowej w Miłosławiu w rejonie ulicy Wrzesińskiej, gmina Miłosław.

2. Granice obszaru objętego planem oznaczono na rysunku, stanowiącym załącznik graficzny do niniejszej uchwały.

§ 2. Zakres ustaleń planu obejmować będzie problematykę wskazaną w art. 15 ust. 2 i ust. 3 ustawy z dnia 27 marca 2003 r. o planowaniu i zagospodarowaniu przestrzennym.

§ 3. Wykonanie uchwały powierza się Burmistrzowi Gminy Miłosław

§ 4. Uchwała wchodzi w życie z dniem podjęcia


Przewodniczący Rady
Miejskiej

mgr Dawid Strzelczyk



Miłosław - System Informacji Przestrzennej

skala 1 : 5000

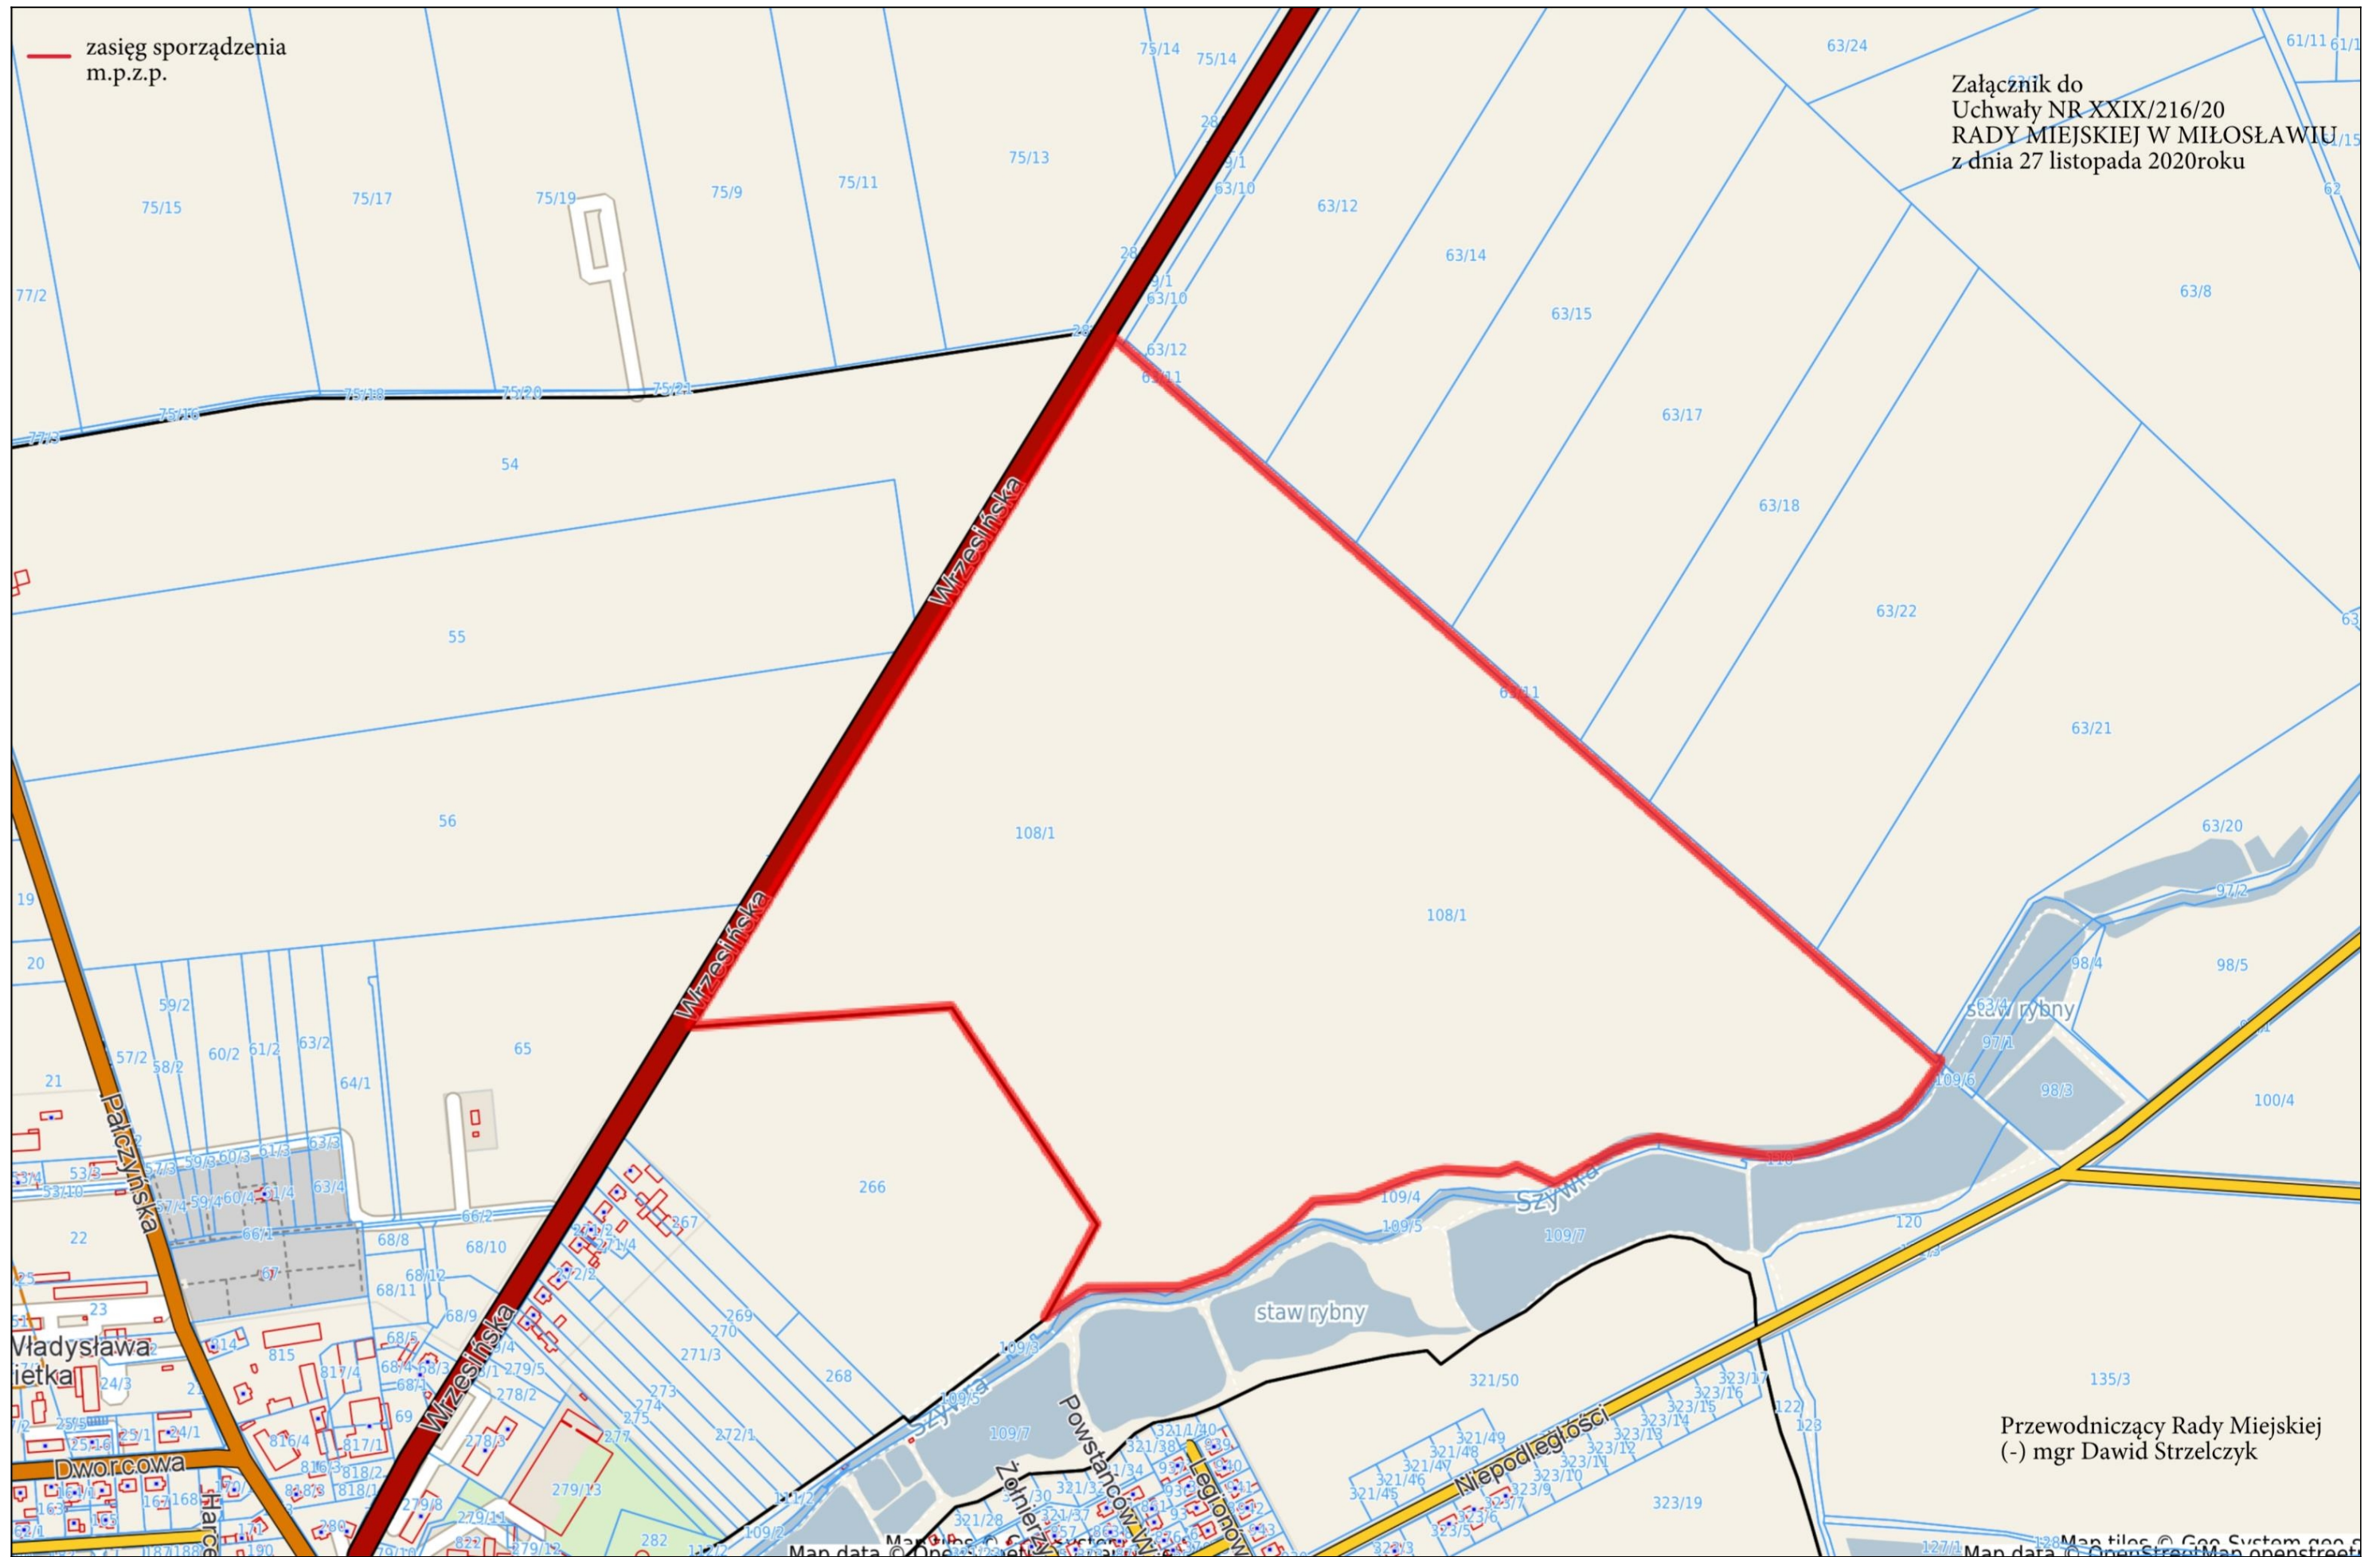

UZASADNIENIE
DO UCHWAŁY NR XXIX/216/20
RADY MIEJSKIEJ W MIŁOŚLAWIU

z dnia 27 listopada 2018 r.

w sprawie przystąpienia do sporządzenia miejscowego planu zagospodarowania przestrzennego terenów zabudowy techniczno – produkcyjnej i zabudowy usługowej w Miłosławiu w rejonie ulicy Wrzesińskiej, gmina Miłosław.

W związku z zwiększonym zapotrzebowaniem na tereny inwestycyjne i uzyskaniem pozytywnej opinii Rady Miejskiej w Miłosławiu Burmistrz Gminy Miłosław podjął decyzję o sporządzeniu miejscowego planu zagospodarowania przestrzennego terenów zabudowy techniczno – produkcyjnej i zabudowy usługowej w Miłosławiu w rejonie ulicy Wrzesińskiej.

Miejscowy plan zagospodarowania przestrzennego, sporządzony zgodnie z wymogami określonymi w art. 15 ust. 2 ustawy o planowaniu i zagospodarowaniu przestrzennym, będzie stanowił uszczegółowienie polityki przestrzennej zapisanej w studium uwarunkowań i kierunków zagospodarowania przestrzennego w tym obszarze gminy. Projektowane przeznaczenie jest zgodne z polityką przestrzenną gminy zapisaną w studium uwarunkowań i kierunków zagospodarowania przestrzennego

Zgodnie z art. 14 ust. 1 ww. ustawy podjęcie uchwały o przystąpieniu do sporządzenia planu, o jakim mowa, należy do właściwości rady. W związku z powyższym podjęcie uchwały jest uzasadnione.

Przewodniczący Rady Miejskiej

mgr Dawid Strzelczyk