

# Mapa do celów projektowych

skala 1:500

Nr zgłoszenia: ND.6640.18.2021

miejsce: LIPIE

identyfikator i jednostka ewidencyjna: 303002\_5 - MIŁOŚLAW

identyfikator i obręb: 0011 - LIPIE

układ współrzędnych prostokątnych płaskich: 2000/18

układ wysokościowy: Kronstadt

działka: wg zasięgu

sekcja: 6.173.16.15.2.3

Data opracowania mapy: 17.03.2021 r.

Służebności gruntowej nie badano

Mapę opracował:

Usługi Geodezyjno-Kartograficzne  
GRZEGORZ KOPINSKI  
Uprawnienia zawodowe nr 13958  
ul. Spacerowa 4, 62-300 Września  
tel. 61 4363975 kom. 50 023478  
NIP 789 104 48 52 Regon 630601750

Jestem świadomy odpowiedzialności karnej za złożenie fałszywych oświadczeń. Oświadczam, że operat techniczny zawierający rezultaty prac geodezyjnych w wyniku których powstał niniejszy dokument uzyskał pozytywny wynik weryfikacji.

Identyfikator zgłoszenia prac geodezyjnych ND.6640.18.2021

Organ Służby Geodezyjnej, który otrzymał zgłoszenie Starosta Wrzesiński

Wykonawca prac geodezyjnych Usługi Geodezyjno-Kartograficzne GRZEGORZ KOPINSKI  
Uprawnienia zawodowe nr 13958  
ul. Spacerowa 4, 62-300 Września  
tel. 61 4363975 kom. 50 023478  
NIP 789 104 48 52 Regon 630601750

Nr oraz data sporządzenia dokumentu zawierającego wynik pozytywnej weryfikacji Protokół numer z dnia

Imię i nazwisko oraz nr uprawnień zawodowych kierownika prac Grzegorz Kopiński  
13958

Nie wyklucza się istnienia w terenie innych nie wykazanych na niniejszej mapie urządzeń podziemnych, które nie były zgłoszone do inwentaryzacji lub o których brak jest informacji w instytucjach branżowych.

Geodeta Uprawniony

Grzegorz Kopiński

POTWIERDZAM  
ZA ZGODNOŚĆ Z ORYGINAŁEM


*[Podpis]*

Niniejszy dokument  
stanowi załącznik

do decyzji z dnia 08.09.2021

nr LD. 6740 z 22.09.2021  
z up. Zarządu Powiatu Wrzesińskiego

Podpis..... Bartłomiej Kozmarzawski  
Naczelnik  
Wydziału Dróg Powiatowych

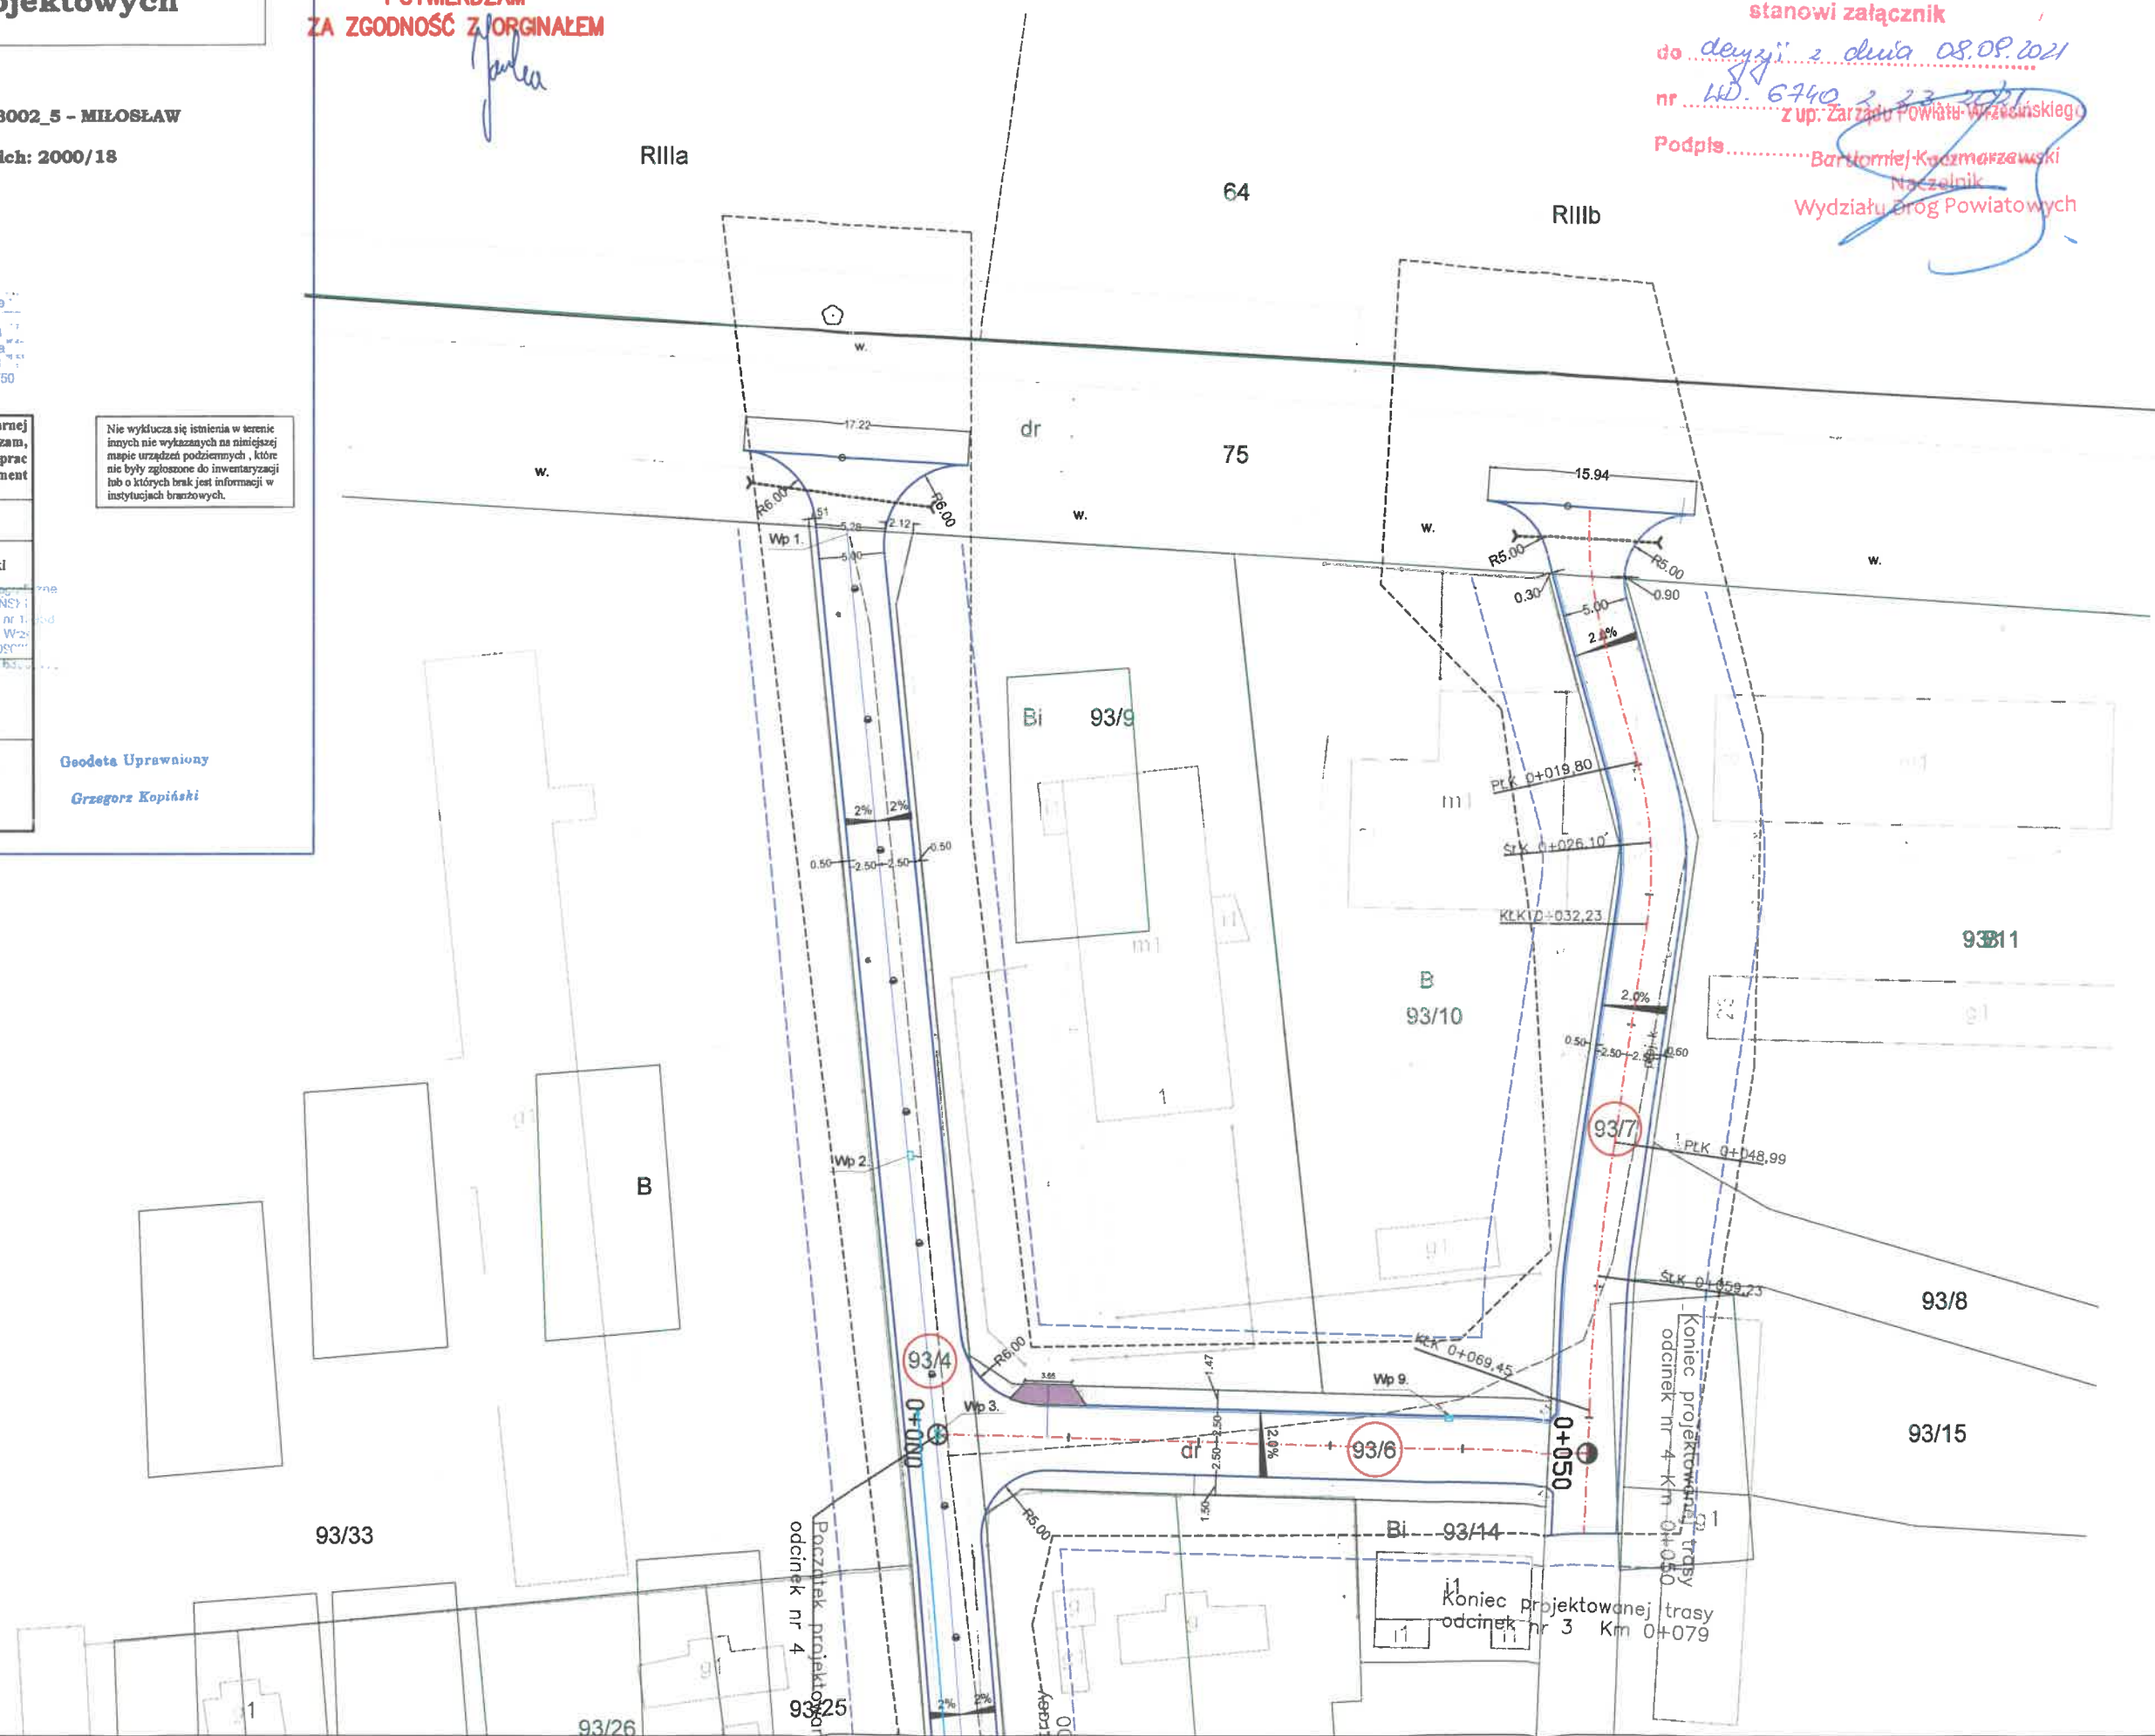



**Nr zgłoszenia: ND.6640.18.2021**  
**miejscowość: LIPIE**  
**identyfikator i jednostka ewidencyjna: 303002\_5 - MIŁOŚLAW**  
**identyfikator i obręb: 0011 - LIPIE**  
**układ współrzędnych prostokątnych płaskich: 2000/18**  
**układ wysokościowy: Kronszta**  
**działka: wg zasięgu**  
**sekcja: 6.173.16.15.2.3**  
**Data opracowania mapy: 17.03.2021 r.**  
**Służebności gruntowej nie badano**

**Mapę opracował :** Usługi Geodezyjno-Kartograficzne  
GRZEGORZ KOPŃSKI  
Uprawnienia zawodowe nr 13958  
ul. Spacerowa 4, 62-300 Września  
tel. 61 4363975 kom. 50 023478  
NIP 789 104 48 52 REGON 303601750

Jestem świadomy odpowiedzialności karnej  
za złożenie fałszywych oświadczeń. Oświadczam,  
że operat techniczny zawierający rezultaty prac  
geodezyjnych w wyniku których powstał niniejszy dokument  
uzyskał pozytywny wynik weryfikacji.

Identyfikator zgłoszenia prac geodezyjnych	ND.6640.18.2021
---	-----------------

**Organ Służby Geodezyjnej,  
który otrzymał zgłoszenie**

Starosta Wrzesiński

**Wykonawca prac geodezyjnych**

GRZEGORZ KOPIŃSKI  
Prawnik z zawodu nr 1...  
Spacerowa 4, 62-300 Wzrost  
tel. 61 4283975 kom. 509...  
722 114 48 52 Region 63...

Nr oraz data sporządzenia dokumentu zawierającego wynik pozytywnej weryfikacji

**Protokół numer**  
**z dnia**

Imię i nazwisko  
oraz nr uprawnień zawodowych  
kierownika prac

Grzegorz Kopinski  
13958

Nie wyklucza się istnienia w terenie innych nie wykazanych na niniejszej mapie urządzeń podziemnych, które nie były zgłoszone do inwentaryzacji lub o których brak jest informacji w instytucjach branżowych.

Geodeta Uprawniony  
Grzegorz Kosiński

POTWIERDZAM  
ZA ZGODNOŚĆ Z ORYginałem

**Niniejszy dokument  
stanowi załącznik**

do decyzji z dnia 08.08.2021

nr. WD. 6740. 2. 22. 2021

Podpis..... z up. Zarządu Powiatu Wrzesińskiego

**Bartłomiej Koczmarzewski**  
Naczelnik  
Wydziału Dróg Powiatowych

