




od km: 0+000,00 do km 0+139,00 ; odcinek nr 1
od km: 0+000,00 do km: 0+079,00 ; odcinek nr 3
od km: 0+000,00 do km: 0+065,00 ; odcinek nr 5
skala 1:50

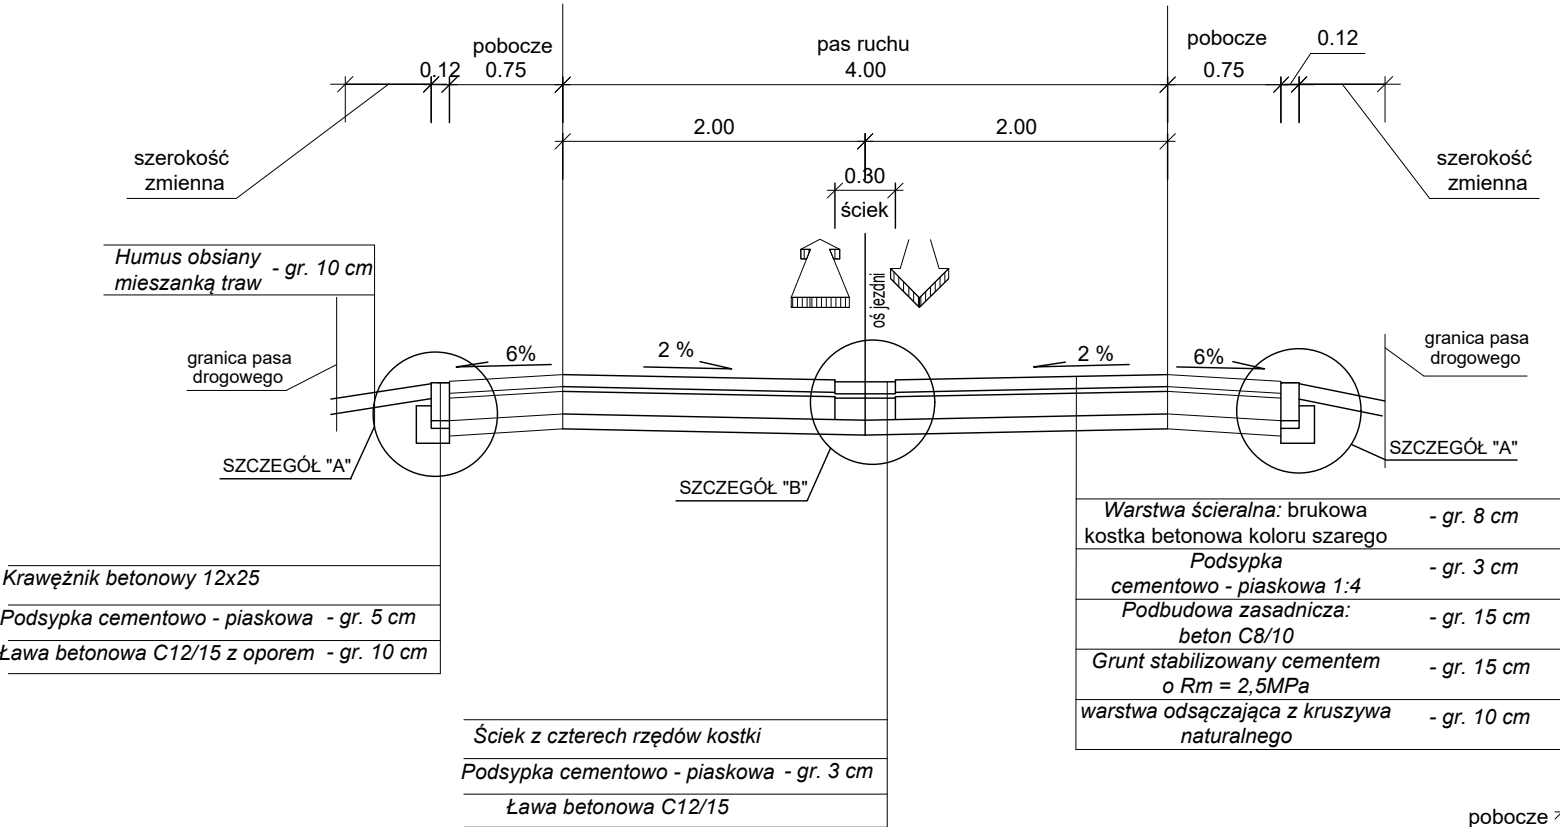


od km: 0+000,00 do km: 0+149,00 ; odcinek nr 2
skala 1:50

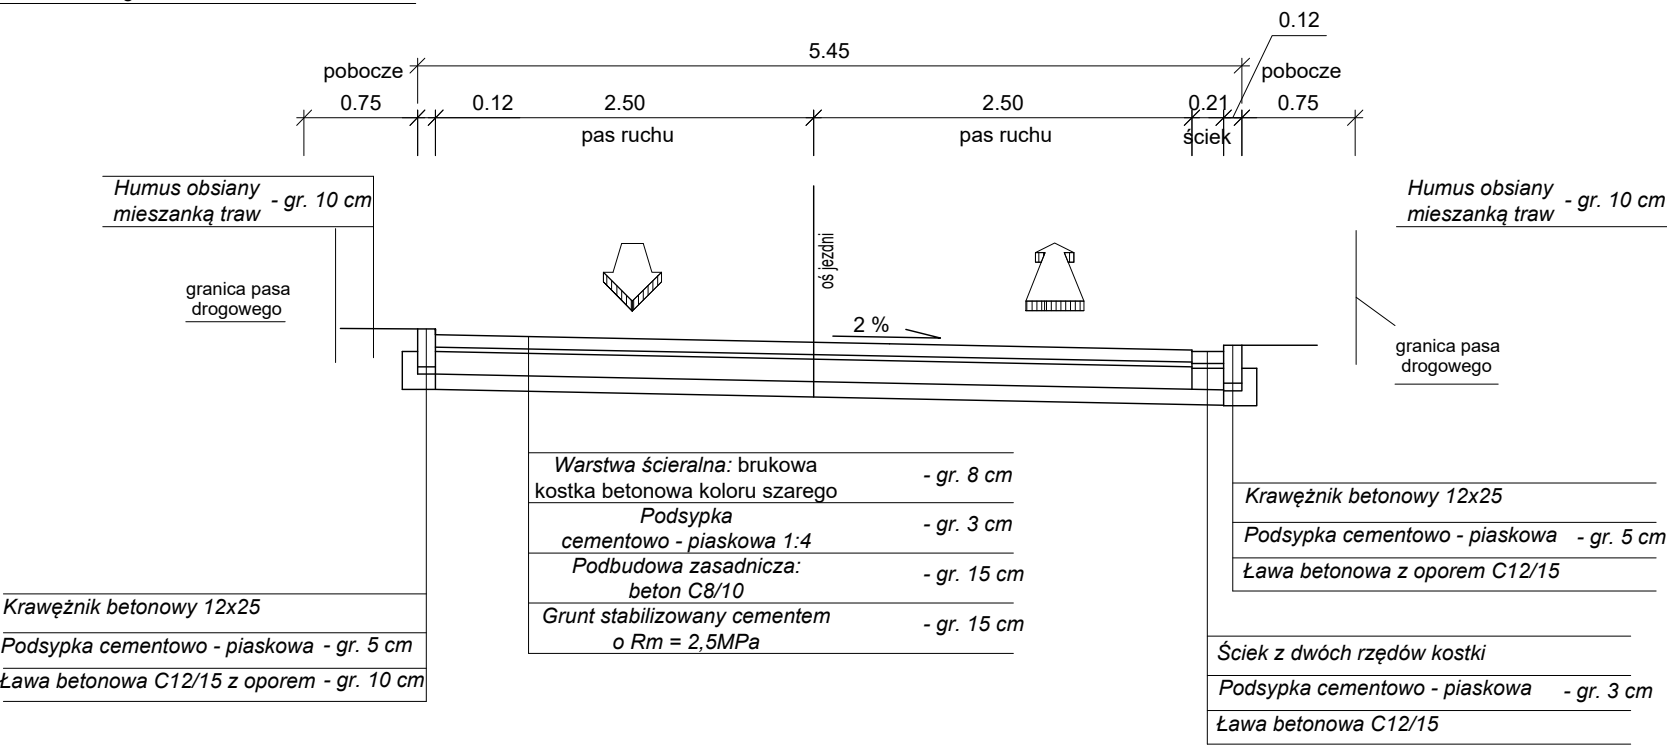

od km: 0+000,00 do km: 0+050,00 ; odcinek nr 4
skala 1:50

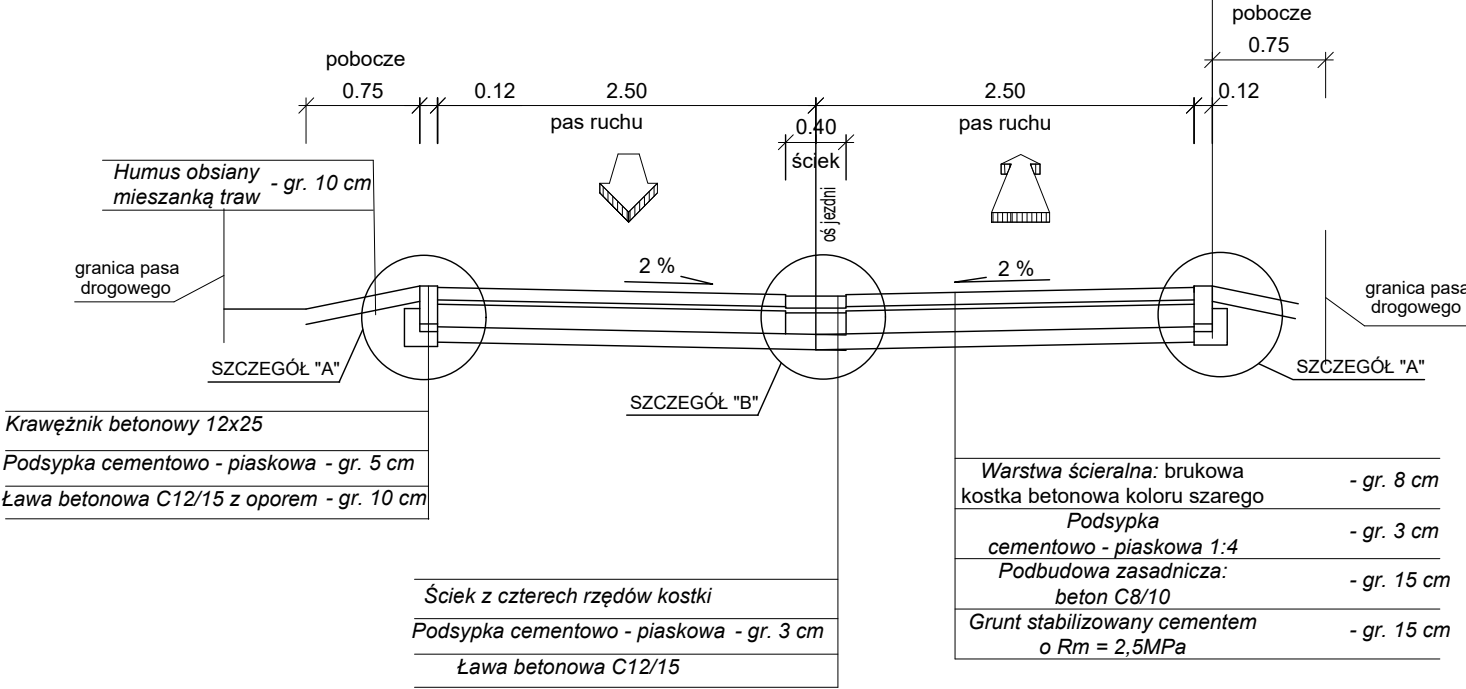

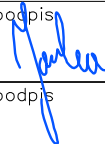jednostka projektowa		KDK INSTAL KAMIL MARCINIAK WŁAŚCICIEL: KAMIL MARCINIAK MIĘDZYCHÓG 9 63-140 DOLSK		
PRAWA AUTORSKIE ZASTRZEŻONE COPY RIGHTS RESERVED Przedmiotowy projekt chroniony jest prawem autorskim zgodnie z art. 1 Ustawy o Prawie Autorskim i Prawach Pokrewnych z dnia 4 lutego 1984 r. (dz. U. nr 34 poz. 83)				
zadanie		BUDOWA DROGI W MIEJSCOWOŚCI LIPIE (ETAP 2)		
obiekt		Droga gminna		
inwestor		Urząd Gminy Miłosław ul. Wrzesińska 19 62 – 320 Miłosław		
rysunek		PRZEKROJE NORMALNE		
projektant branży drogowej		mgr inż. Rulin Jarka		podpis
		WKP/0294/POOD/12 w specjalności drogowej		
opracował				podpis
opracował				podpis
stadium	branża	skala	data	nr rysunku
Projekt budowlany	Drogowa	1:50	08.2021	4.0