Mapa do celów projektowych
skala 1:500 odcinek 2 (2)

Oznaczenie Kancelaryjne: ND.6640.1304.2020 miejscowość: Lipie
identyfikator i jednostka ewidencyjna 303002_5 MIŁOSŁAW identyfikator i obręb : 0011 LIPIE
układ współrzędnych prostokątnych płaskich :2000 układ wysokościowy : kronsztad
arkusz: 3 działka : wg zasięgu sekcja : 6.173.16.15.2.3 i 2.4

Data opracowania mapy: 29.08.2020 Zasięg opracowania ---------

Wszelkie trwale zmiany bu©owlane podlegają wytyczeniu przez jednostki wykonawstwa geodezyjnego
(Ustawa z dnia 17.05.1989 r. Prawo geodezyjne i kartograficzne)

Jestem świadomy odpowiedzialności karnej za złożenie fałszywych oświadczeń. Oświadczam, że operat techniczny zawierający rezultaty prac geodezyjnych w wyniku których powstał niniejszy dokument uzyskał pozytywny wynik weryfikacji.	
Identyfikator zgłoszenia prac geodezyjnych	ND.6640.1304.2020
Organ Służby Geodezyjnej, który otrzymał zgłoszenie	Starosta Wrzesiński
Wykonawca prac geodezyjnych	Usługi Geodezyjno-Kartograficzne GRZEGORZ KOPIŃSKI Uprawnienia zawodowe nr 13958 ul. Spacerowa 4, 62-300 Września tel. 61 4363975 kom. 509023478 NIP 789 104 48 52 Regon 630801750
Nr oraz data sporządzenia dokumentu zawierającego wynik pozytywnej weryfikacji	Protokół nr 1 z dnia 23.10.2020
Imię i nazwisko oraz nr uprawnień zawodowych kierownika prac	Grzegorz Kopiński 13958

Nie wyklucza się istnienia w terenie innych nie wykazanych na niniejszej mapie urządzeń podziemnych , które nie były zgłoszone do inwentaryzacji lub o których brak jest informacji w instytucjach branżowych.

Geodeta Uprawniony Grzegorz Kopiński

Mapa do celów projektowych
skala 1:500

Nr zgłoszenia: ND.6640.18.2021
miejscowość: LIPIE
identyfikator i jednostka ewidencyjna: 303002_5 – MIŁOSŁAW
identyfikator i obręb: 0011 – LIPIE
układ współrzędnych prostokątnych płaskich: 2000/18
układ wysokościowy: Kronsztad
działka: wg zasięgu
sekcja: 6.173.16.15.2.3
Data opracowania mapy: 17.03.2021 r.
Służebności gruntowej nie badano

Mapę opracował : Usługi Geodezyjno-Kartograficzne GRZEGORZ KOPIŃSKI Uprawnienia zawodowe nr 13958 ul. Spacerowa 4, 62-300 Września tel. 61 4363975 kom. 509023478 NIP 789 104 48 52 Regon 630801750

Jestem świadomy odpowiedzialności karnej za złożenie fałszywych oświadczeń. Oświadczam, że operat techniczny zawierający rezultaty prac geodezyjnych w wyniku których powstał niniejszy dokument uzyskał pozytywny wynik weryfikacji.	
Identyfikator zgłoszenia prac geodezyjnych	ND.6640.18.2021
Organ Służby Geodezyjnej, który otrzymał zgłoszenie	Starosta Wrzesiński
Wykonawca prac geodezyjnych	Usługi Geodezyjno-Kartograficzne GRZEGORZ KOPIŃSKI Uprawnienie zawodowe nr 13958 ul. Spacerowa 4, 62-300 Września tel. 61 4363975 kom. 509023478 NIP 789 104 48 52 Regon 630801750
Nr oraz data sporządzenia dokumentu zawierającego wynik pozytywnej weryfikacji	Protokół numer 1 z dnia 27.04.2021
Imię i nazwisko oraz nr uprawnień zawodowych kierownika prac	Grzegorz Kopiński 13958

Nie wyklucza się istnienia w terenie innych nie wykazanych na niniejszej mapie urządzeń podziemnych , które nie były zgłoszone do inwentaryzacji lub o których brak jest informacji w instytucjach branżowych.

Geodeta Uprawniony Grzegorz Kopiński

POTWIERDZAM ZA ZGODNOŚĆ Z ORGINAŁEM

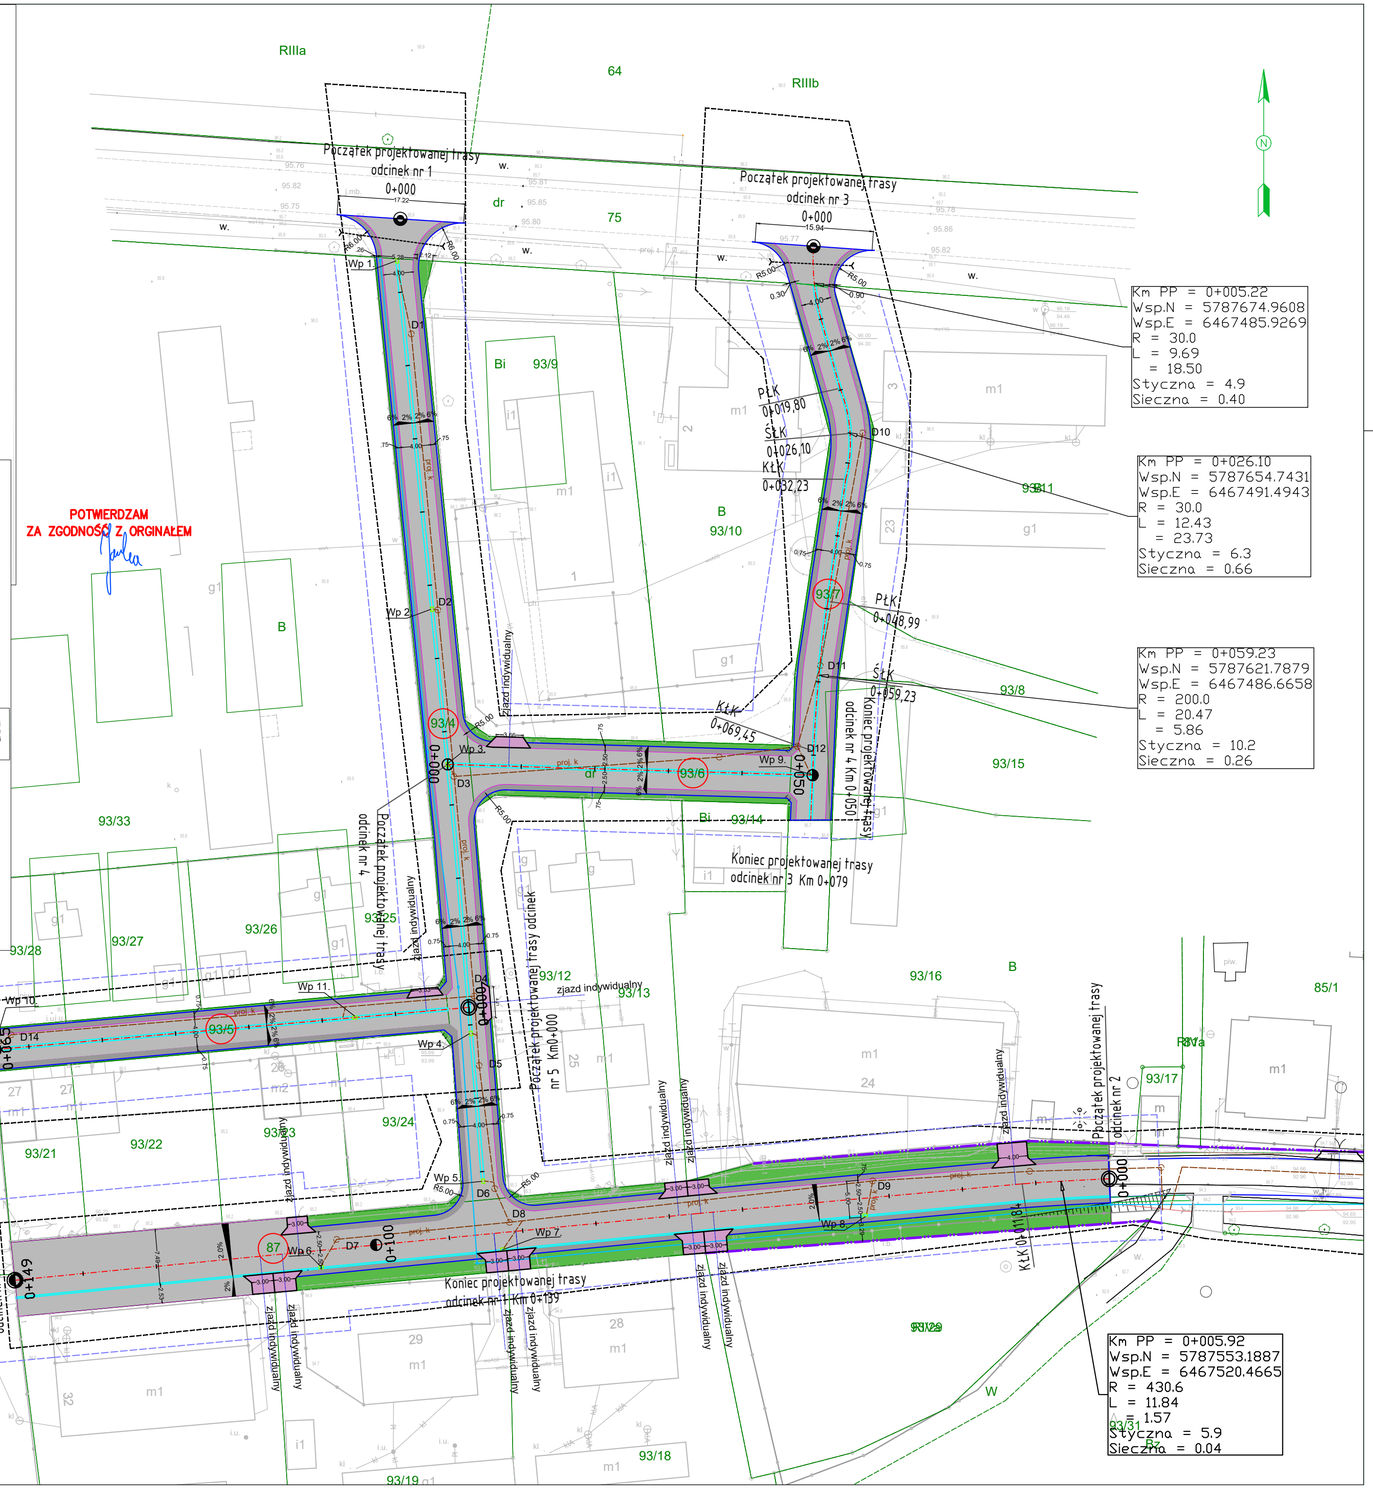

LEGENDA:

- oś główna
- oś zjazdów
- granice działek
- granica działek drogi gminnej
- granice aktualizacji mapy do celów projektowych
- granica oddziaływania drogi
- projektowany krawężnik
- projektowana kanalizacja dezczowa
- projektowany opornik
- kanał technologiczny
- nawierzchnia jezdni – kostka szara
- nawierzchnia zjazdów – kostka grafitowa
- ist. przepusty pod zjazdami
- pobocze
- działki objęte inwestycją

jednostka projektowa	KDK INSTAL KAMIL MARCINIAK WŁAŚCICIEL: KAMIL MARCINIAK MIĘDZYCHÓG 9 63-140 DOLSK

PRAWA AUTORSKIE ZASTRZEŻONE COPY RIGHTS RESERVED
Przedmiotowy projekt chroniony jest prawem autorskim zgodnie z art. 1 Ustawy o Prawie Autorskim i Prawach Pokrewnych z dnia 4 lutego 1984 r. (dz. U. nr 34 poz. 83)

zadanie	BUDOWA DROGI W MIEJSCOWOŚCI LIPIE (ETAP 2)
obiekt	Droga gminna
inwestor	Urzqd Gminy Miłosław ul. Wrzesińska 19 62 – 320 Miłosław
rysunek	PLAN SYTUACYJNY
projektant branży drogowej	mgr inż. Rufin Jarka — podpis
	WKP/0294/POOD/12 w specjalności drogowej
opracował	podpis
opracował	podpis

stadium	branża	skala	data	nr rysunku
Projekt budowlany	Drogowa	1: 500	08.2021	2.0