



Wykres profili - oś 1 (1)

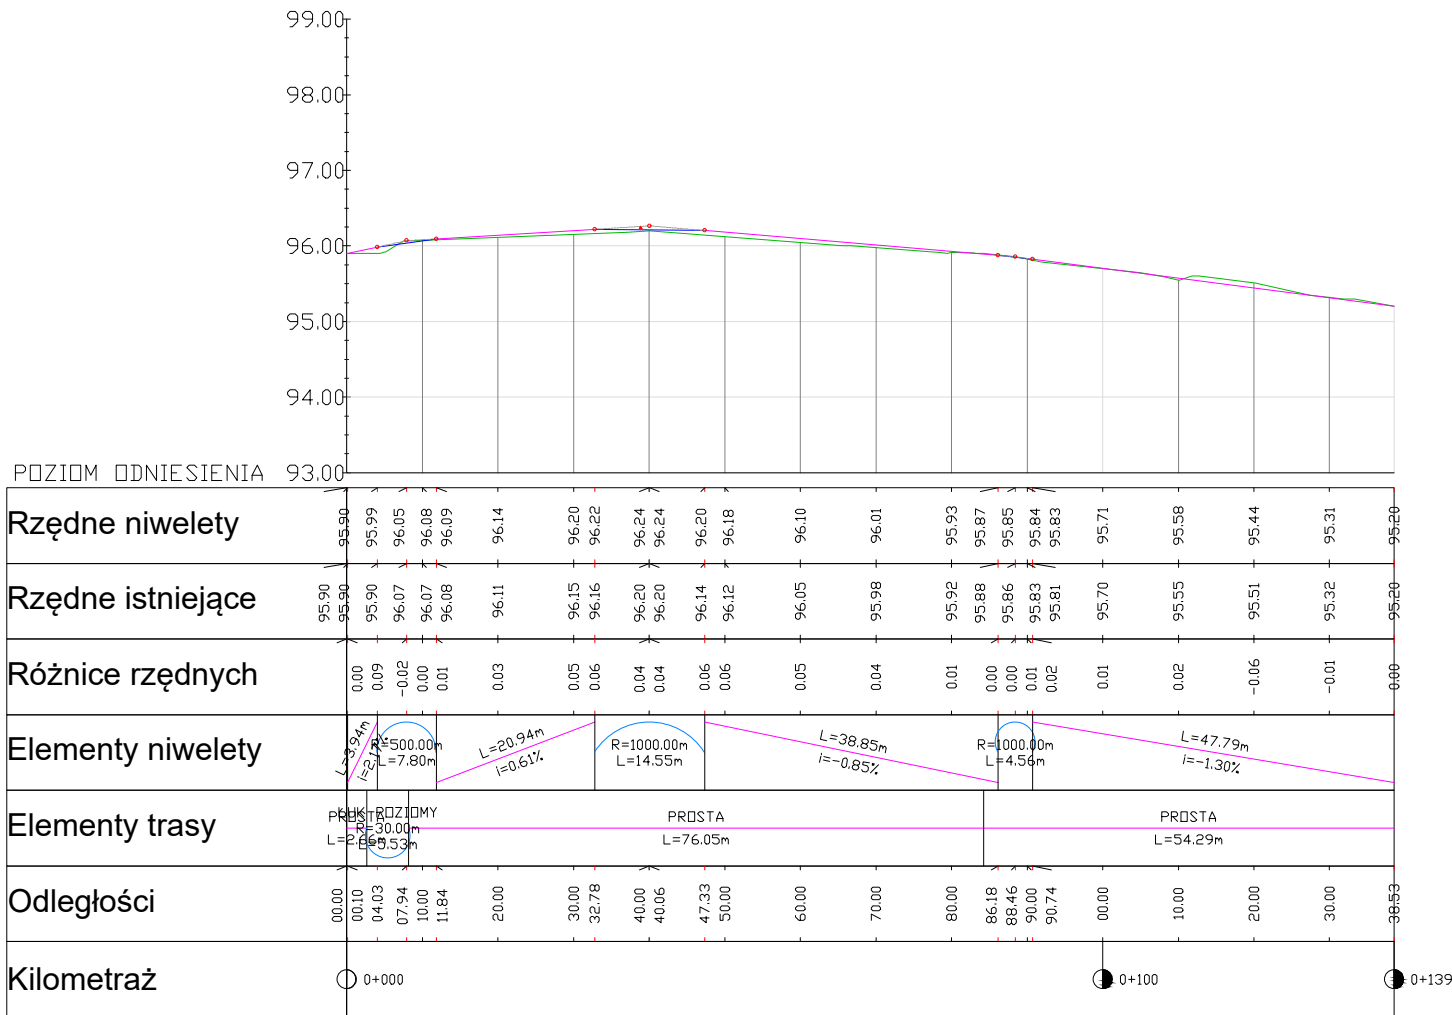

Wykres profili - oś 2 (2)

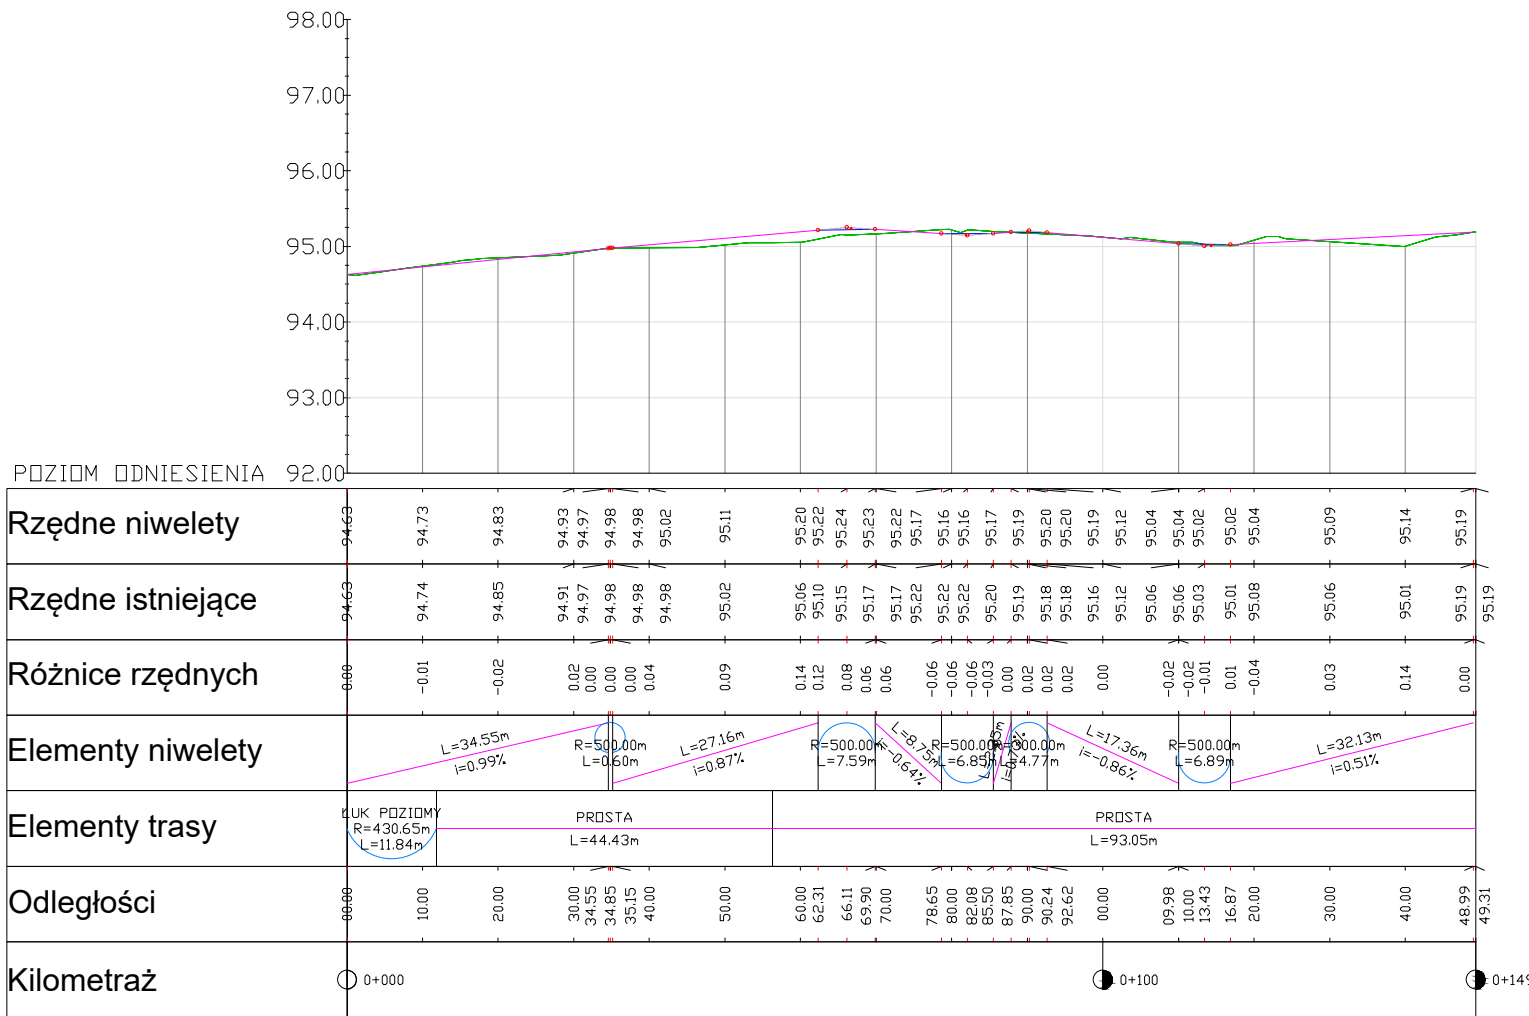

jednostka projektowa				
KDK INSTAL KAMIL MARCINIAK				
WŁAŚCICIEL: KAMIL MARCINIAK				
MIĘDZYCHÓG 9				
63-140 DOLSK				
PRAWA AUTORSKIE ZASTRZEŻONE COPY RIGHTS RESERVED				
Przedmiotowy projekt chroniony jest prawem autorskim zgodnie z art. 1 Ustawy o Prawie Autorskim i Prawach Pokrewnych z dnia 4 lutego 1984 r. (dz. U. nr 34 poz. 83)				
zadanie	PRZEBUDOWA DROGI W MIEJSCOWOŚCI LIPIE (ETAP 2)			
obiekt	Droga gminna			
inwestor	Urząd Gminy Miłostaw ul. Wrzesińska 19 62-320 Miłostaw			
rysunek	PRZEKRÓJE PODŁUŻNE			
projektant branży drogowej	mgr inż. Rufin Jarka			podpis
	WKP/0294/POOD/12 w specjalności drogowej			podpis
opracował	Kamil Marciniak			podpis
				podpis
opracował				nr rysunku
stadium	branża	skala	data	
Projekt budowlany	Drogowa		08.2021	3,1