

**IV ZMIANA STUDIUM UWARUNKOWAŃ I KIERUNKÓW
ZAGOSPODAROWANIA PRZESTRZENNEGO
GMINY I MIASTA MIŁOŚLAW**

**RYSUNEK ZMIANY STUDIUM
ZAŁĄCZNIK NR 2d DO UCHWAŁY NR XXXIV/278/21
RADY MIEJSKIEJ W MIŁOŚLAWIU Z DNIA 31 MAJA 2021 r.**




GRANICA OBSZARU OBJĘTEGO ZMIANĄ STUDIUM

MN.4.IV

TERENY ZABUDOWY MIESZKANIOWEJ JEDNORODZINNEJ

Teren MN.4.IV znajduje się w granicach:
- GZWP nr 150
- Zerkowsko - Czeszewskiego Parku Krajobrazowego
- obszaru NATURA 2000 "Dolina Środkowej Warty" (PLB 300002)

skala: 1:2000

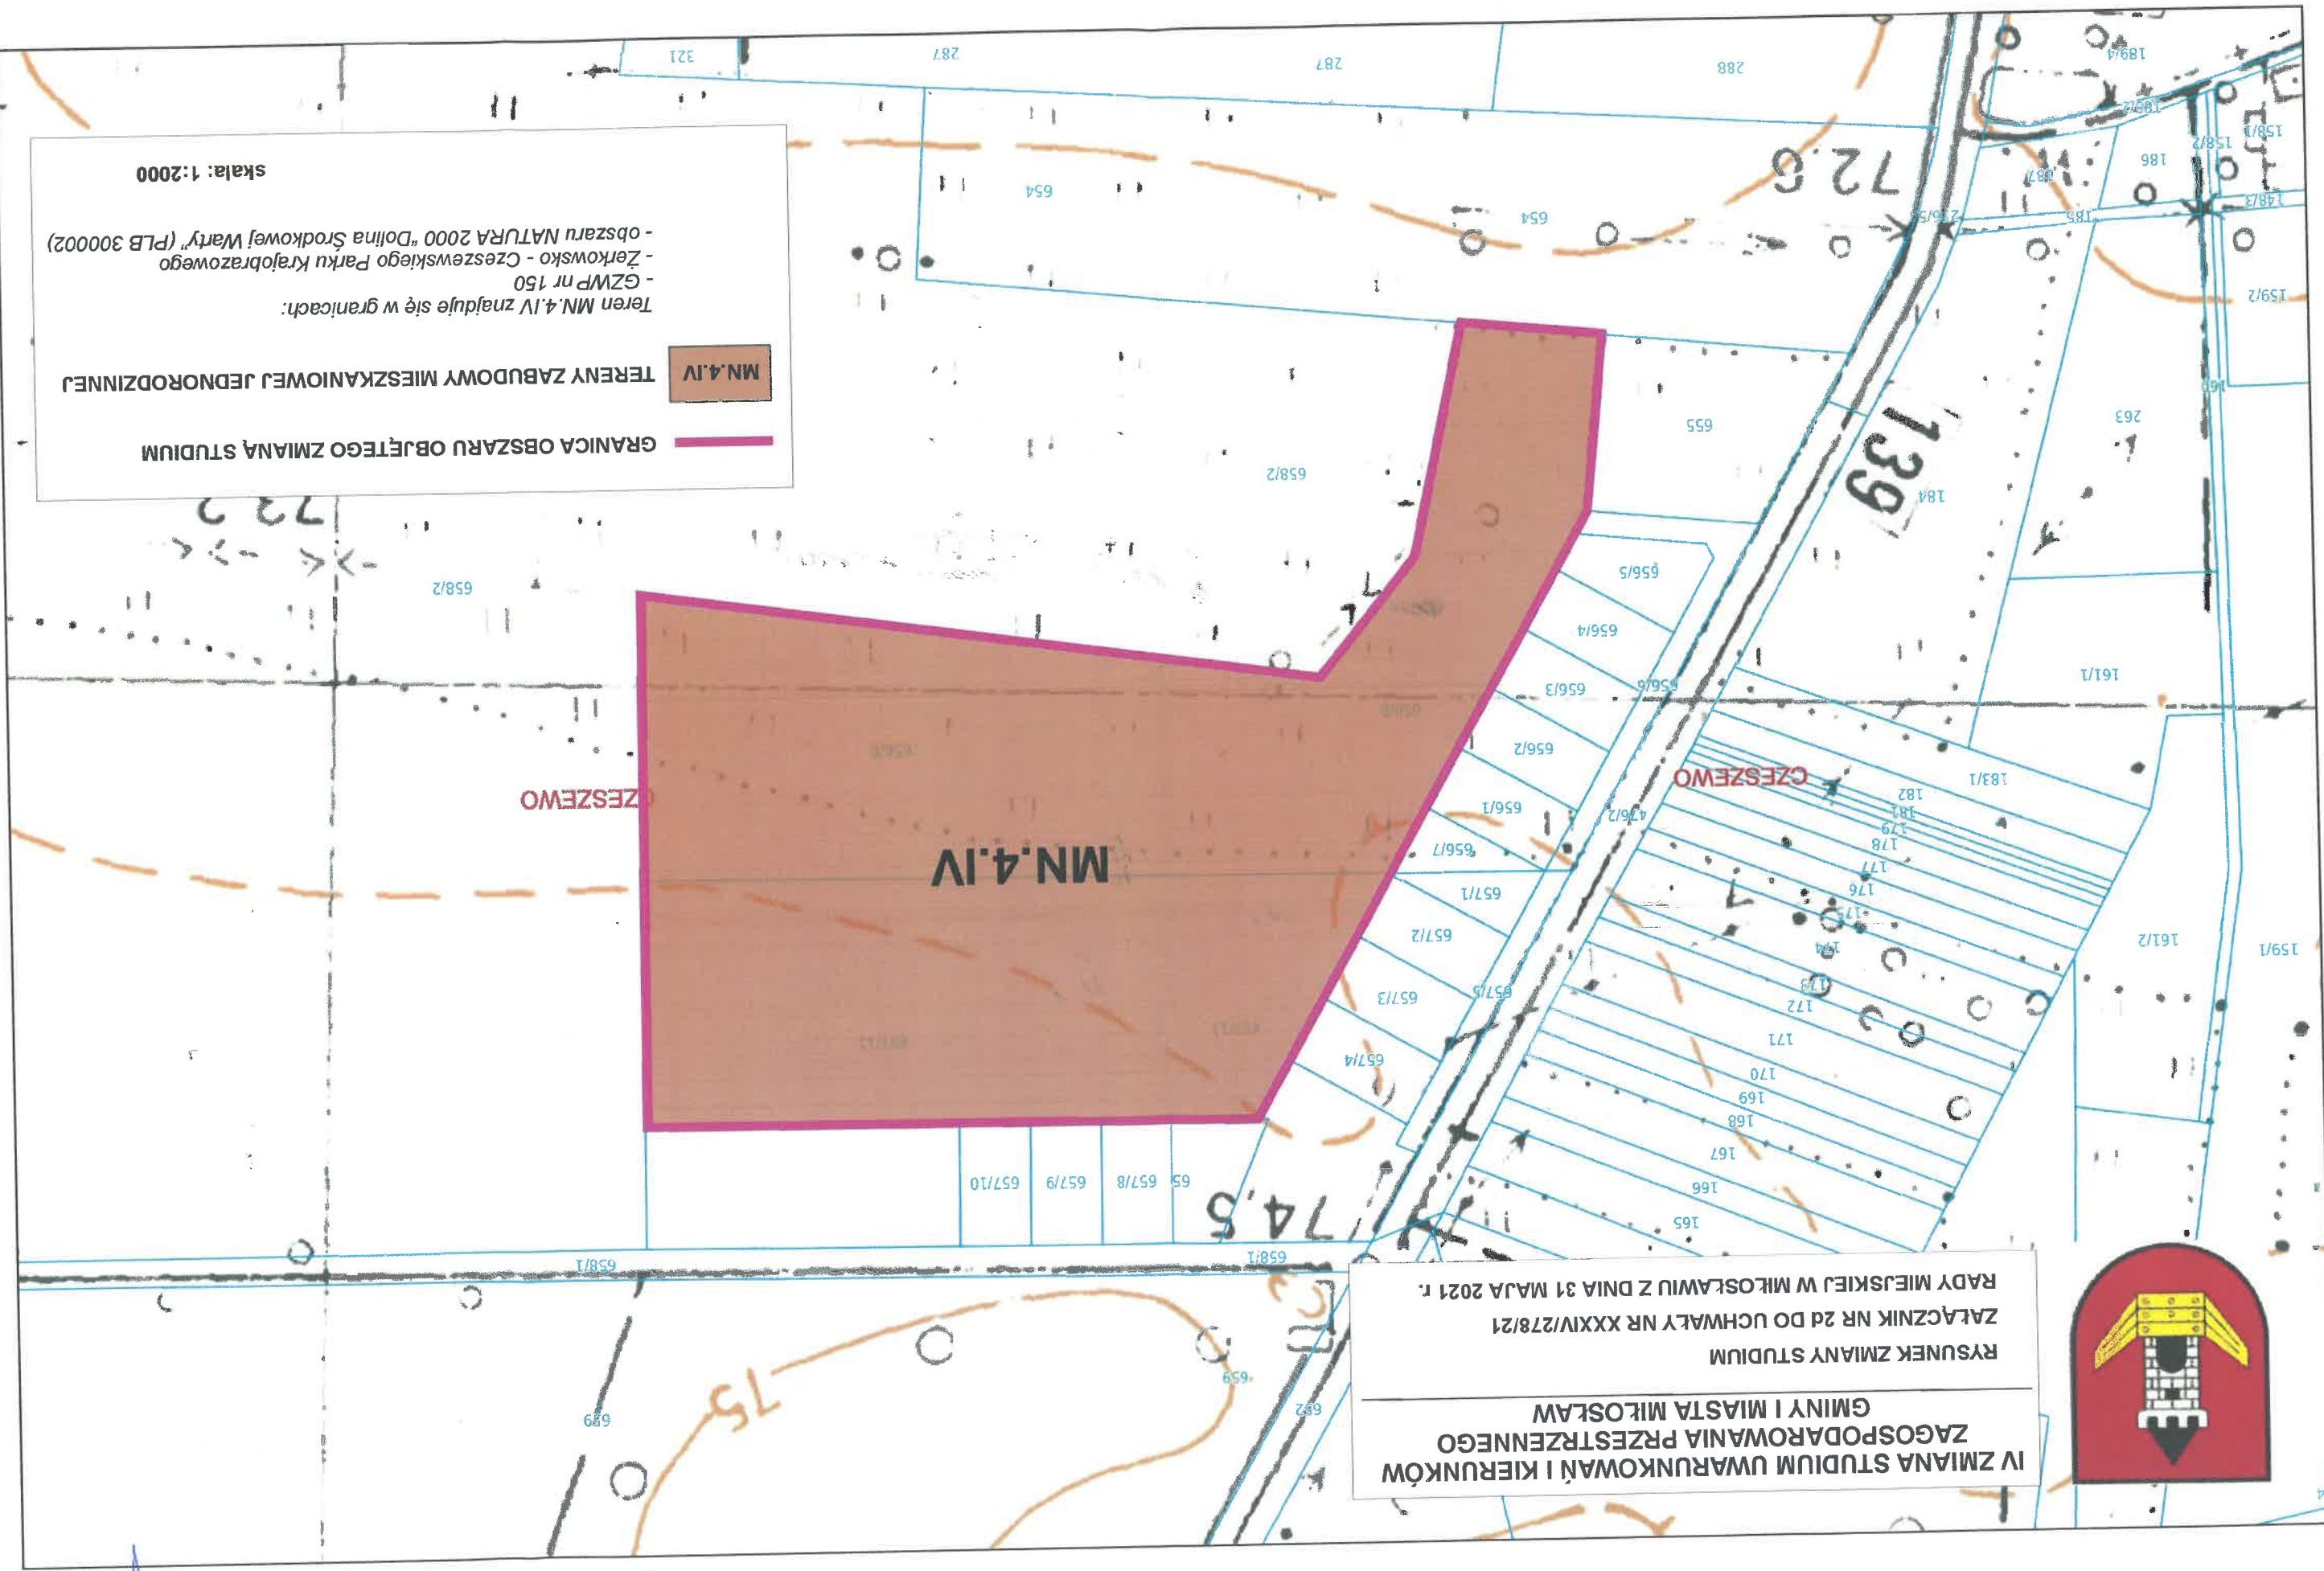

mgr Dariusz Strzeliński