



**IV ZMIANA STUDIUM UWARUNKOWAŃ I KIERUNKÓW
ZAGOSPODAROWANIA PRZESTRZENNEGO
GMINY I MIASTA MIŁOŚLAW**


RYSUNEK ZMIANY STUDIUM

ZAŁĄCZNIK NR 21 DO UCHWAŁY NR XXXIV/278/21

RADY MIEJSKIEJ W MIŁOŚLAWIU Z DNIA 31 MAJA 2021 r.

Przewodniczący
Rady Miejskiej

mgr Dawid Strzelczyk

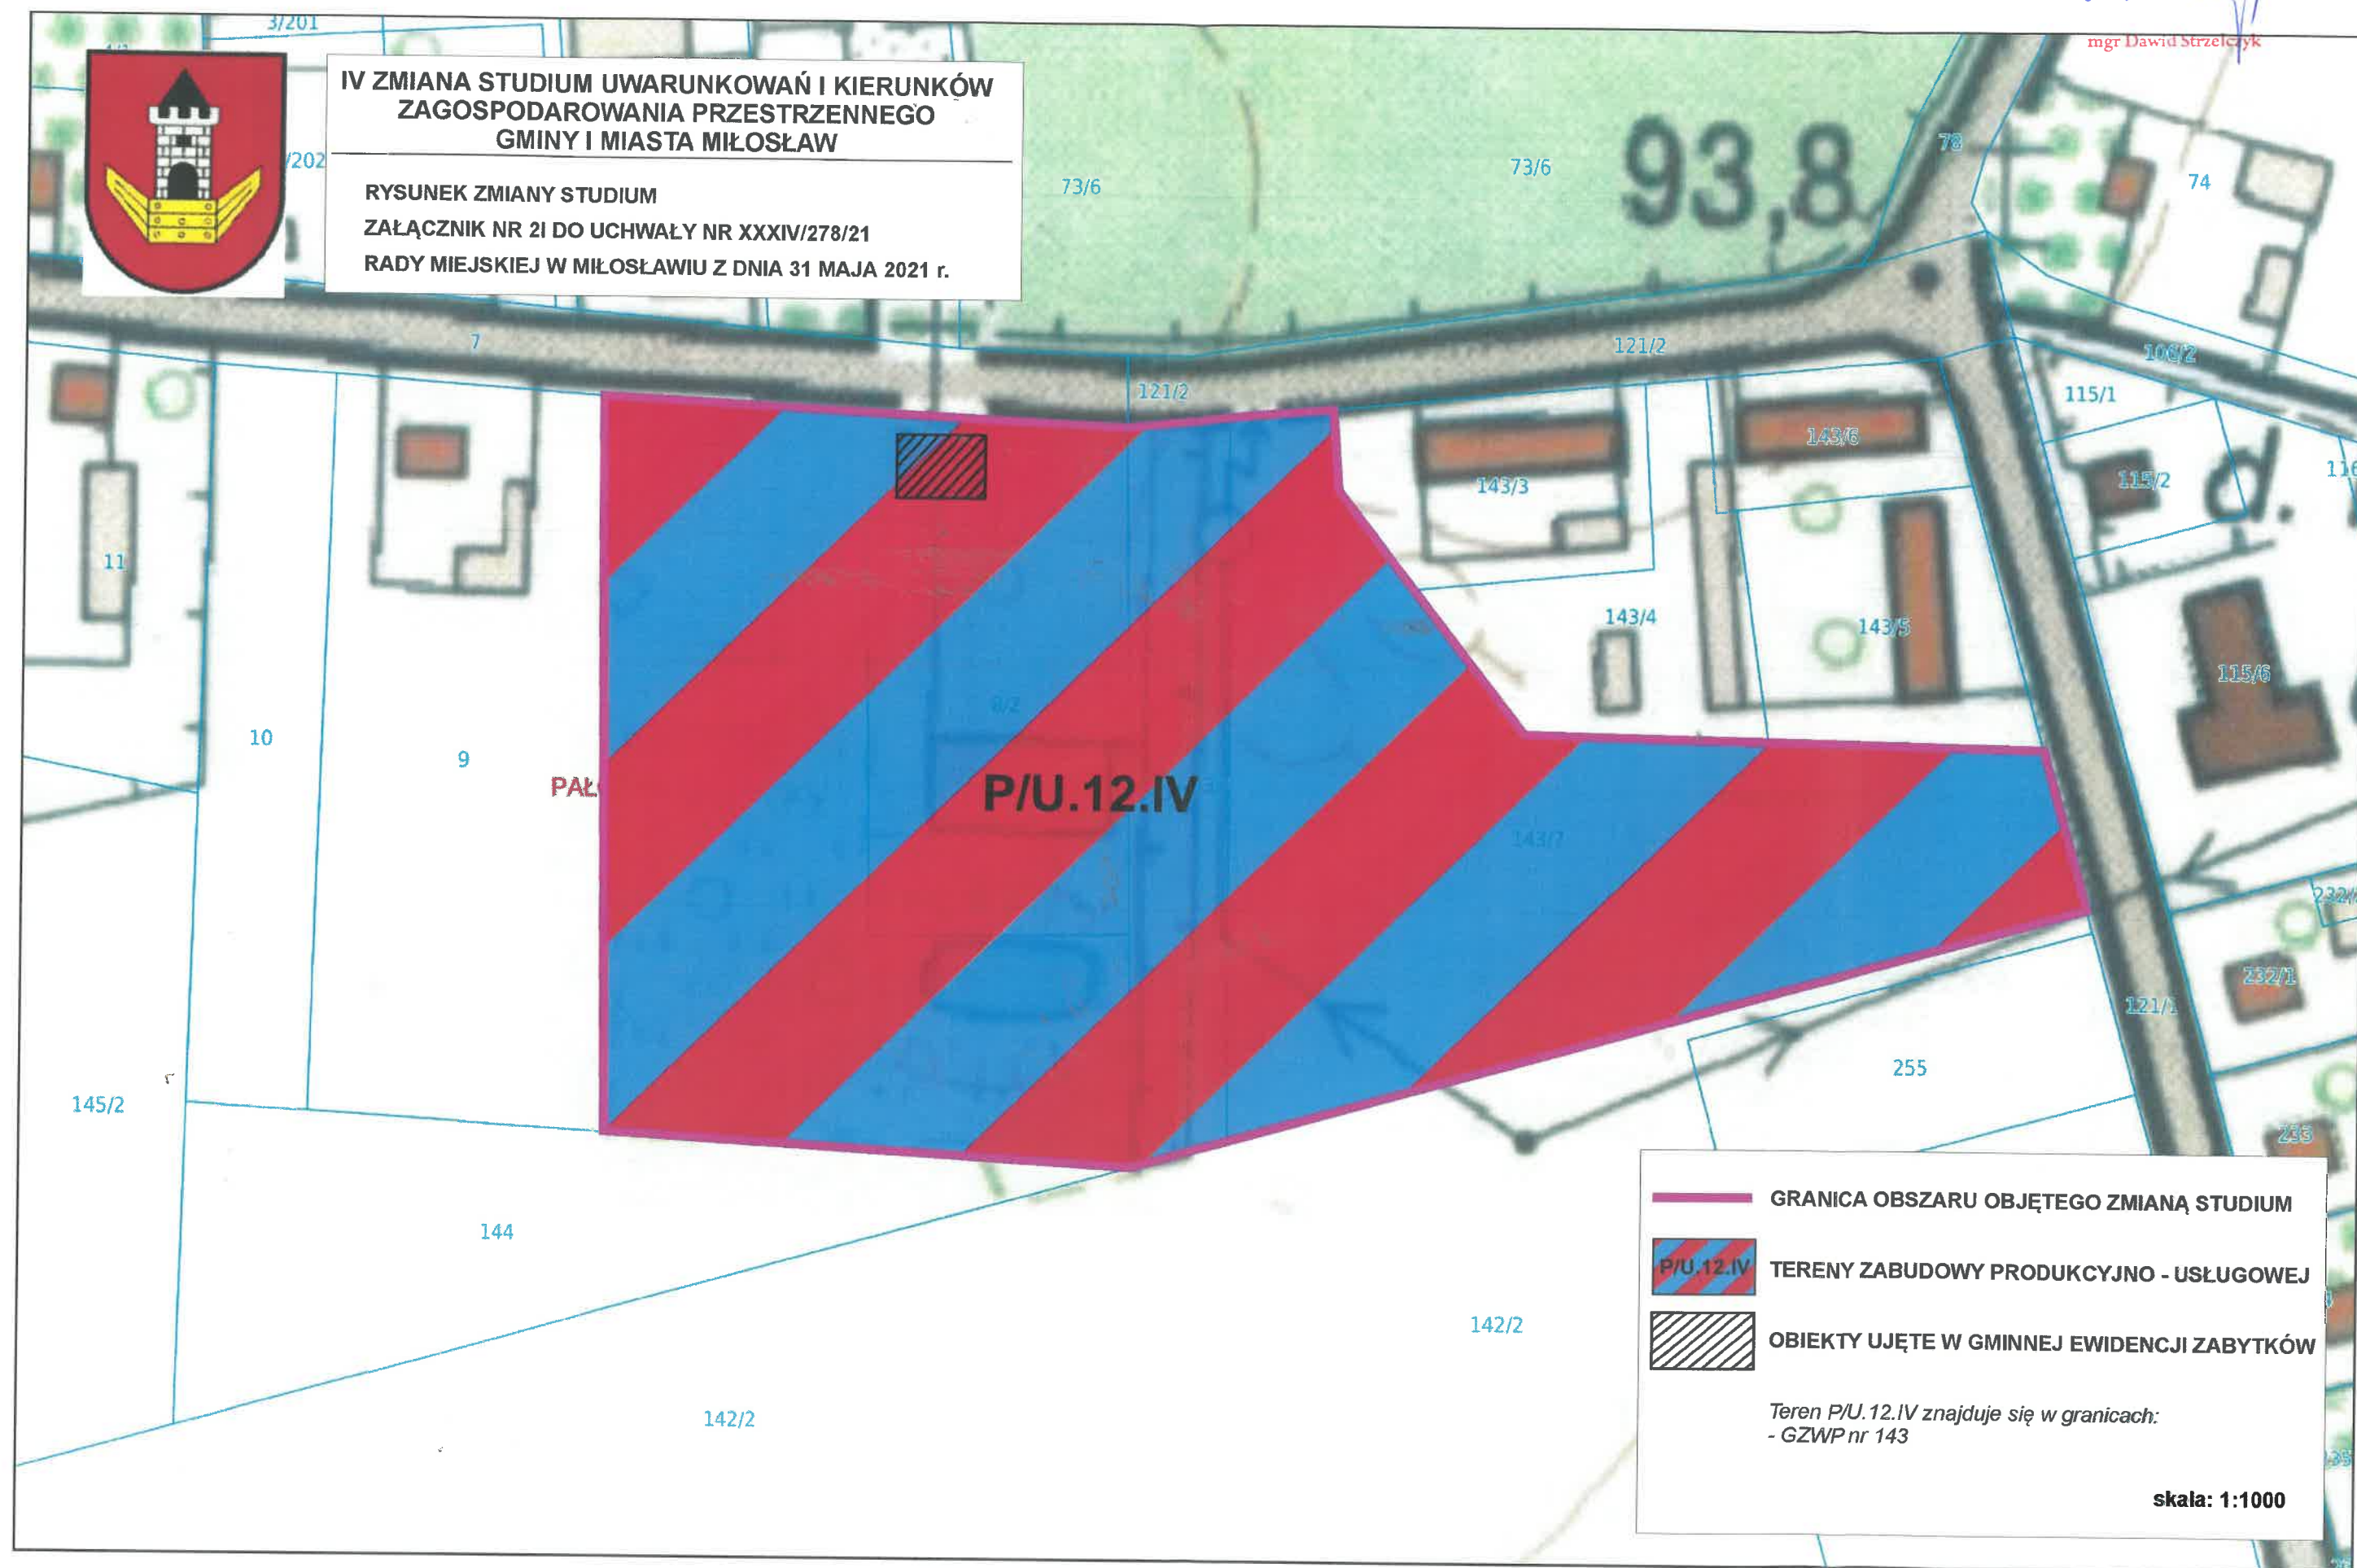

- GRANICA OBSZARU OBJĘTEGO ZMIANĄ STUDIUM
- P/U.12.IV TERENY ZABUDOWY PRODUKCYJNO - USŁUGOWEJ
- OBIEKTY UJĘTE W GMINNEJ EWIDENCJI ZABYTKÓW

*Teren P/U.12.IV znajduje się w granicach:
- GZWP nr 143*

skala: 1:1000