


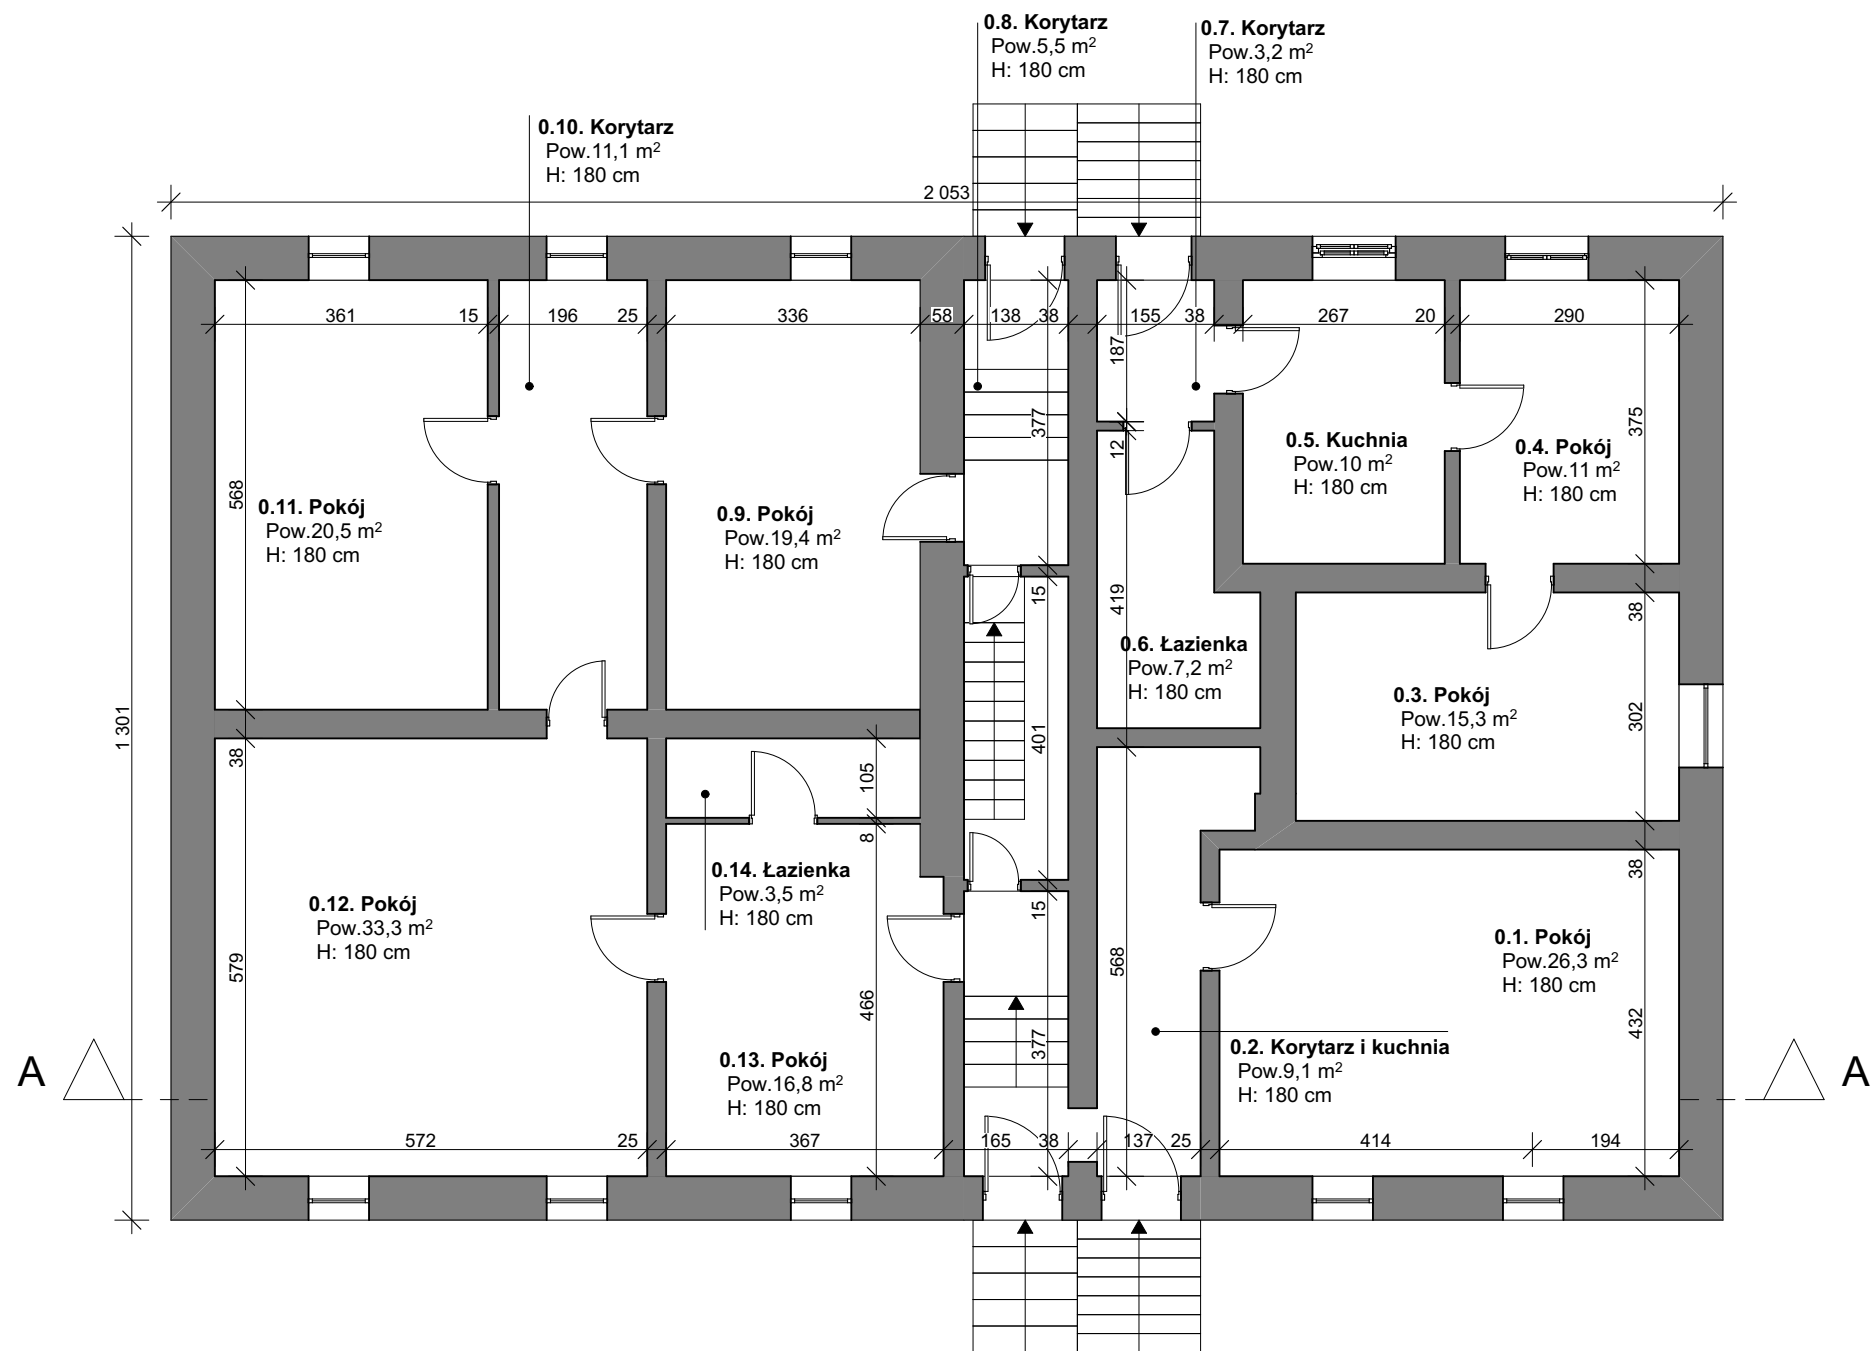

Zestawienie pomieszczeń			
Kondygnacja	Nr	Nazwa pomieszczenia	Powierzchnia
Poziom 0			
	0.1.	Pokój	26,3
	0.2.	Korytarz i kuchnia	9,1
	0.3.	Pokój	15,3
	0.4.	Pokój	11,0
	0.5.	Kuchnia	10,0
	0.6.	Łazienka	7,2
	0.7.	Korytarz	3,2
	0.8.	Korytarz	5,5
	0.9.	Pokój	19,4
	0.10.	Korytarz	11,1
	0.11.	Pokój	20,5
	0.12.	Pokój	33,3
	0.13.	Pokój	16,8
	0.14.	Łazienka	3,5
ARCHIFORMACJA PRACOWNIA ARCHITEKTONICZNA			
JEDNOSTKA PROJ. DESIGN UNIT	ARCHIFORMACJA PRACOWNIA ARCHITEKTONICZNA ul. Wiosny Ludów 10, 63-000 Środa Wlkp. biuro@archiformacja.pl, tel. 600 071 898 www.archiformacja.pl		
INWESTOR INVESTOR	GMINA MIŁOŚLAW Ul. Wrzesińska 19, 62-320 Miłosław		
OBIEKT JOB	ROZBIÓRKA BUDYNKU MIESZKALNEGO		
LOKALIZACJA LOCATION	MIKUSZEWO 22, 62-321 MIKUSZEWO Działka nr 76/1		
FAZA PROJEKTU PROJECT STATUS	PROJEKT ROZBIÓRKI		
BRANŻA BRANCH	ARCHITEKTURA		
PROJEKTANT DESIGNER	MGR INŻ. ARCH. MARTA WACHOWIAK nr uprawnień: 58/WPOKK/UpB/2011	PODPIS SIGNATURE	
OPRACOWANIE DRAWN BY	MGR INŻ. ARCH. MARLENA SPRINGER		
NAZWA RYSUNKU CONTENT	Poziom 0 (parter)	SKALA SCALE	1:100
DATA DATE	12.2016	REWIZJA REVISION	
NR RYSUNKU DRAWING NUMBER	A2	NUMER STRONY PAGE NUMBER	12