




**III ZMIANA STUDIUM UWARUNKOWAŃ I KIERUNKÓW
ZAGOSPODAROWANIA PRZESTRZENNEGO
GMINY I MIASTA MIŁOŚLAW**

RYSUNEK ZMIANY STUDIUM

ZAŁĄCZNIK NR 2c DO UCHWAŁY NR

RADY MIEJSKIEJ W MIŁOŚLAWIU Z DNIA

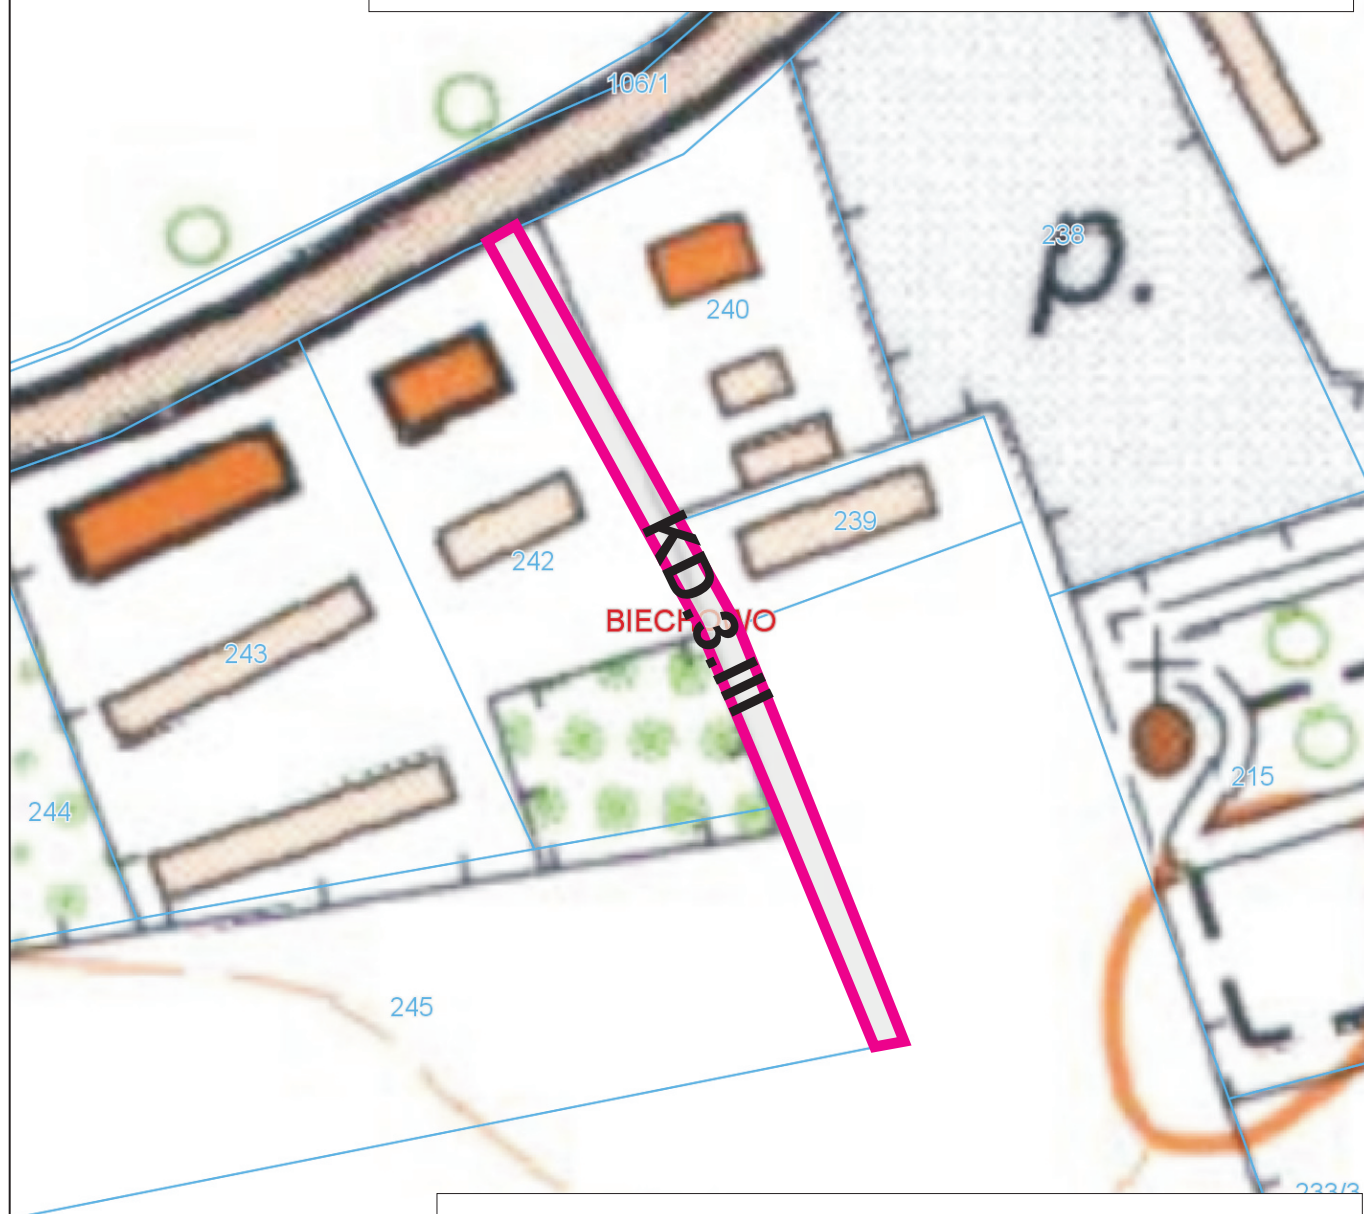

— GRANICA OBSZARU OBJĘTEGO ZMIANĄ STUDIUM

KD.3.III TERENY DRÓG GMINNYCH

Teren KD.3.III znajduje się w obszarze GZWP nr 143

skala: 1:1000