


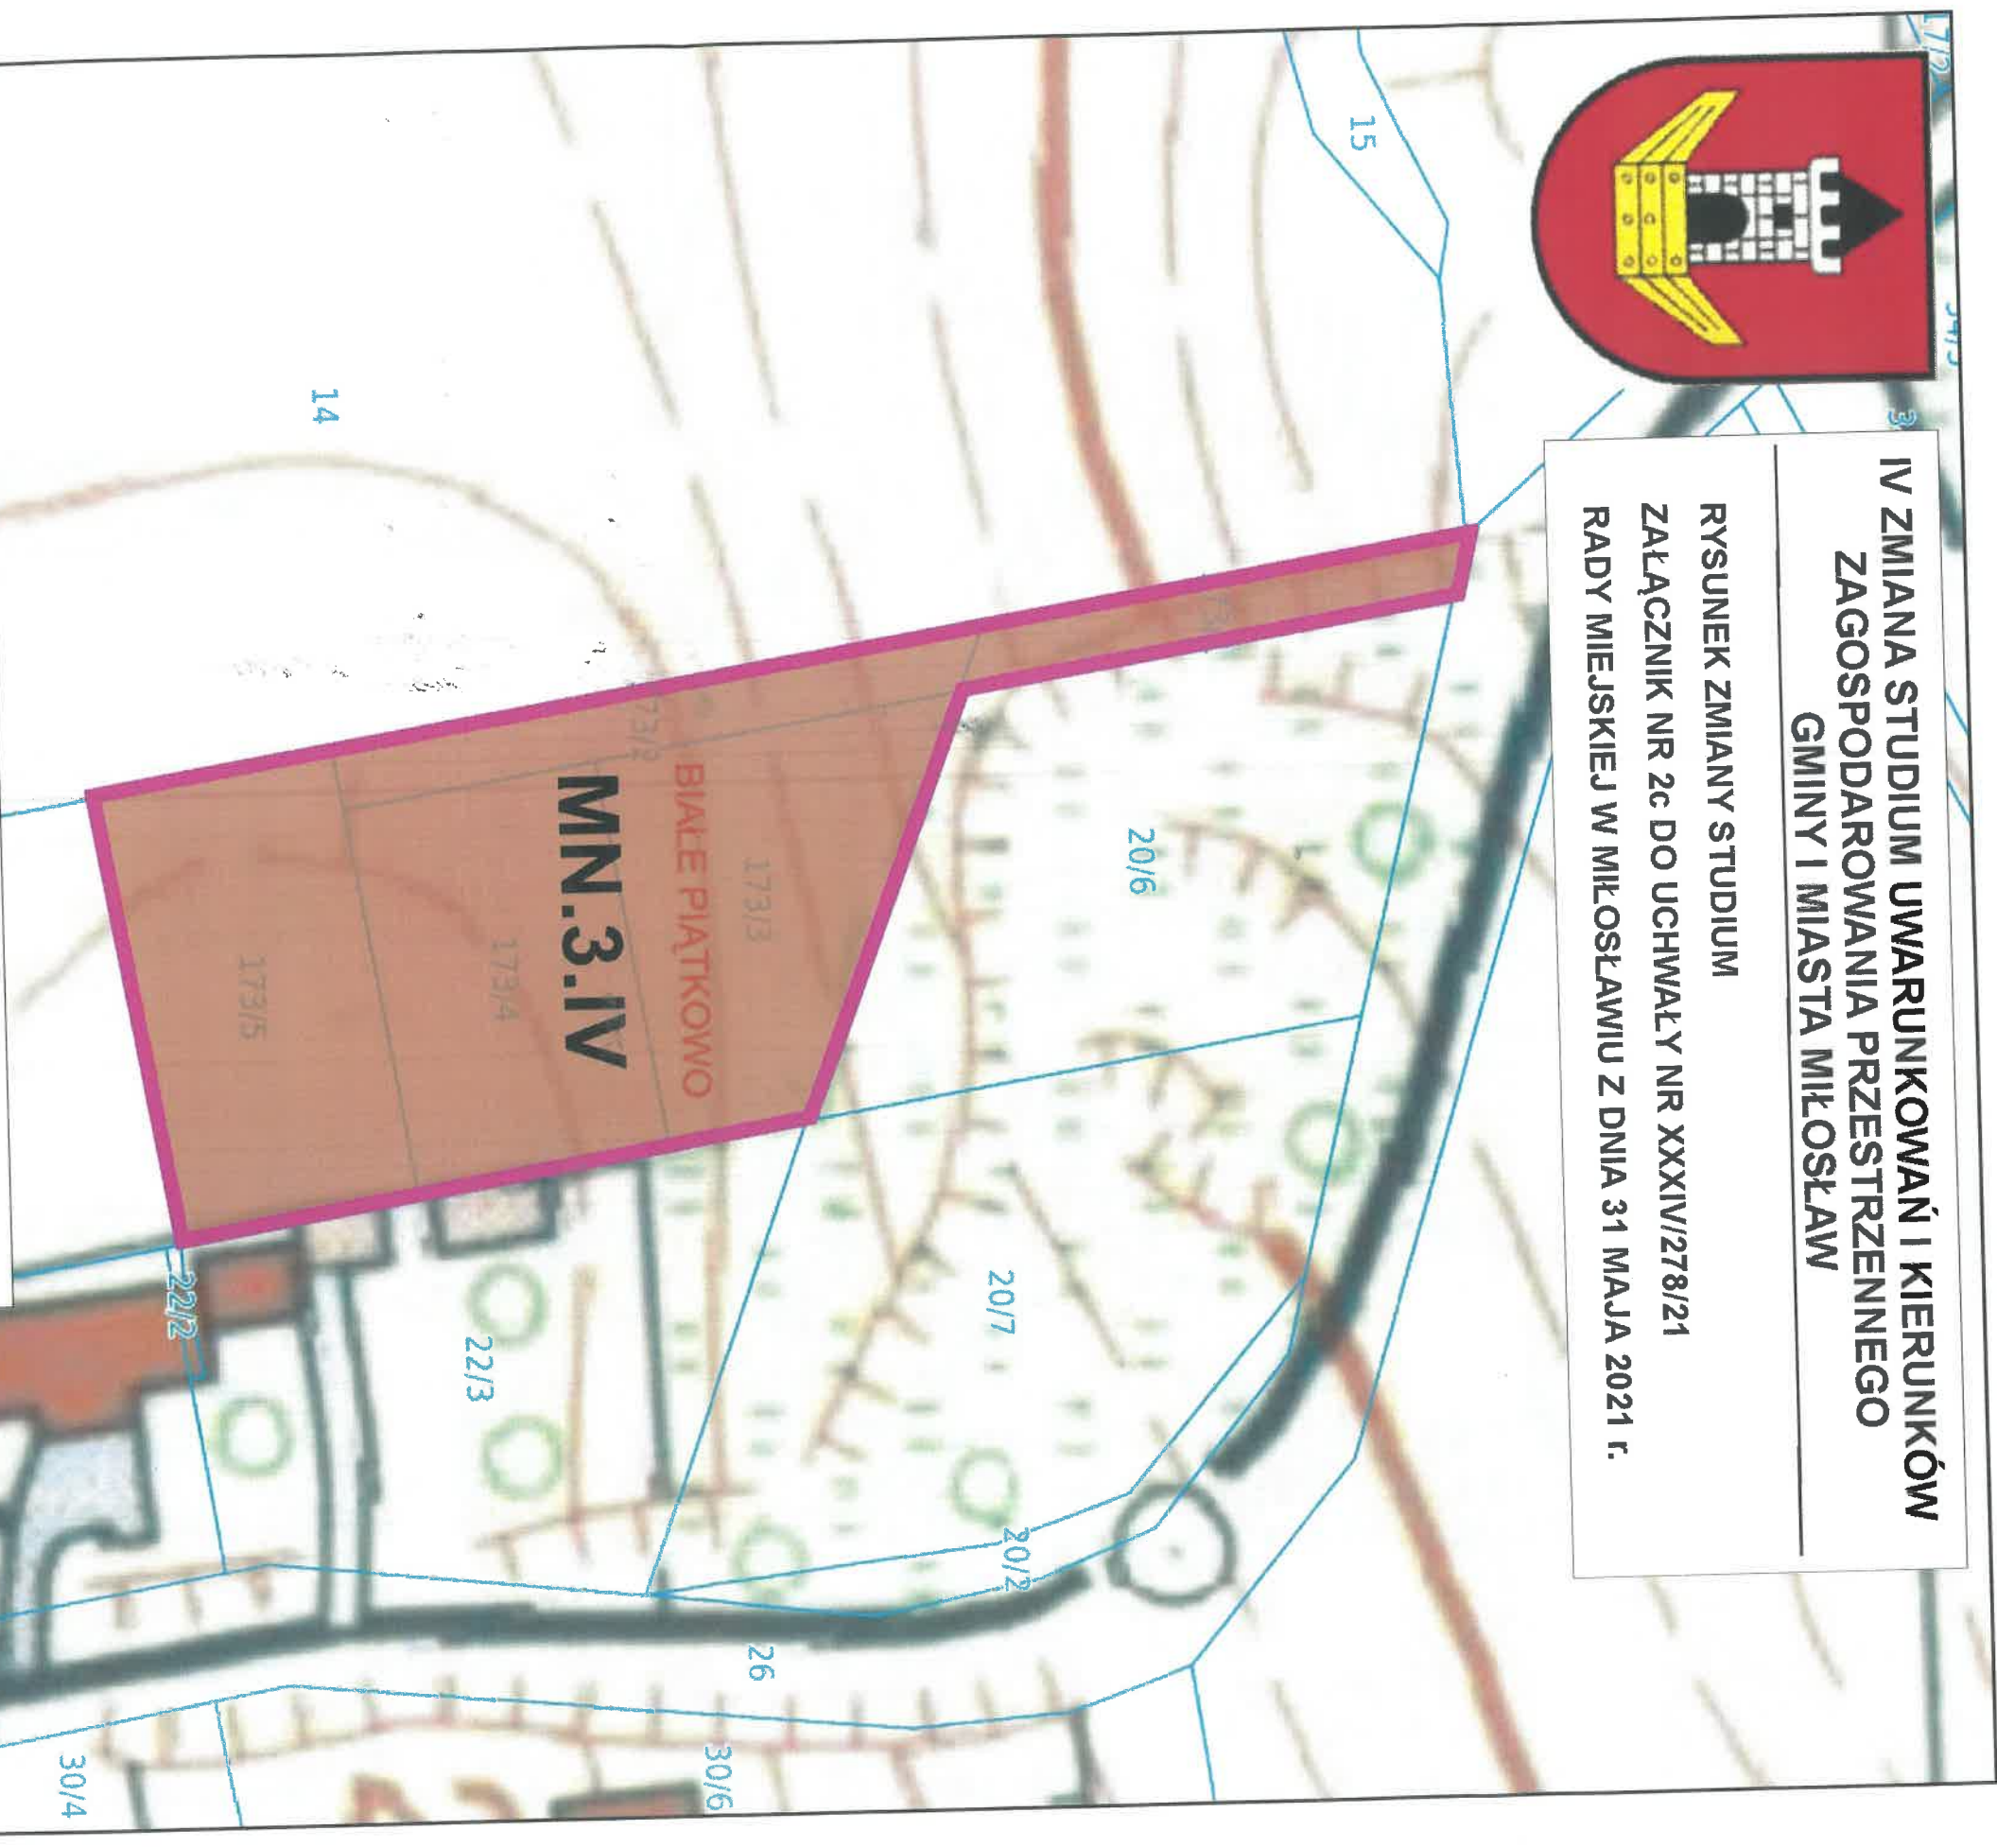

IV ZMIANA STUDIUM UWARUNKWAŃ I KIERUNKÓW ZAGOSPODAROWANIA PRZESTRZENNEGO GMINY I MIASTA MIŁOŚLAW

RYSUNEK ZMIANY STUDIUM
ZAŁĄCZNIK NR 2c DO UCHWAŁY NR XXXIV/278/21
RADY MIEJSKIEJ W MIŁOŚLAWIU Z DNIA 31 MAJA 2021 r.



GRANICA OBSZARU OBJĘTEGO ZMIANĄ STUDIUM

MN.3.IV

TERENY ZABUDOWY MIESZKANIOWEJ JEDNORODZINNEJ

Teren MN.3.IV znajduje się w granicach:
- GZWP nr 143
- Żerkowsko - Czeszewskiego Parku Krajobrazowego

skala: 1:1000