PRZEKROJE NORMALNE
skala 1:25

odcinek A-B oraz C-D

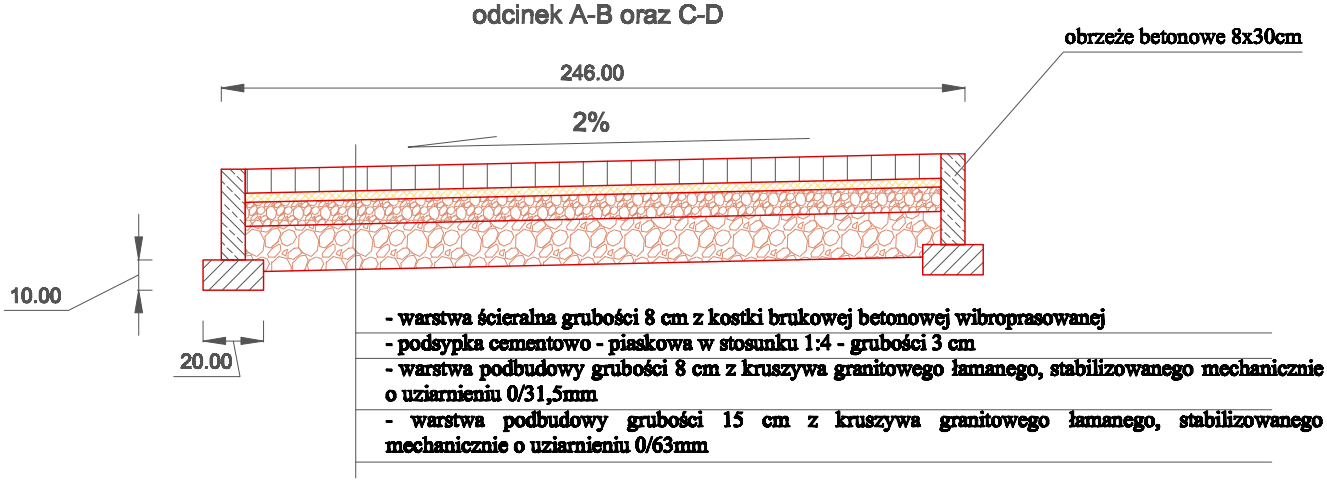
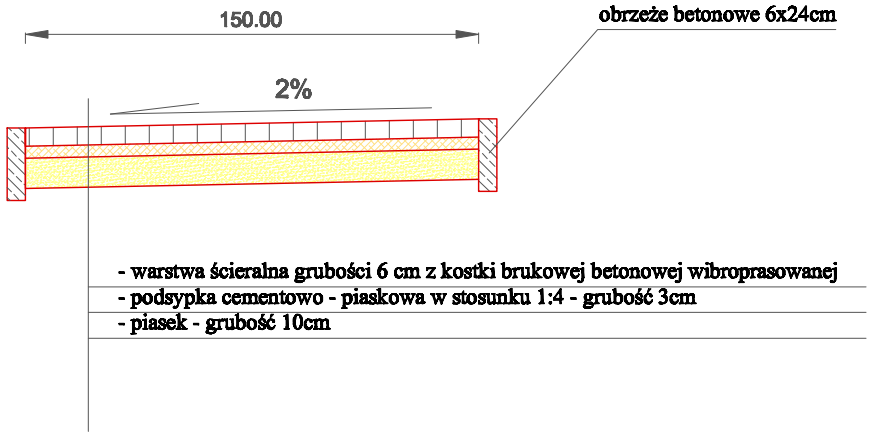
odcinek D-E