



SZCZEGÓŁ KONSTRUKCJI ZJAZDÓW

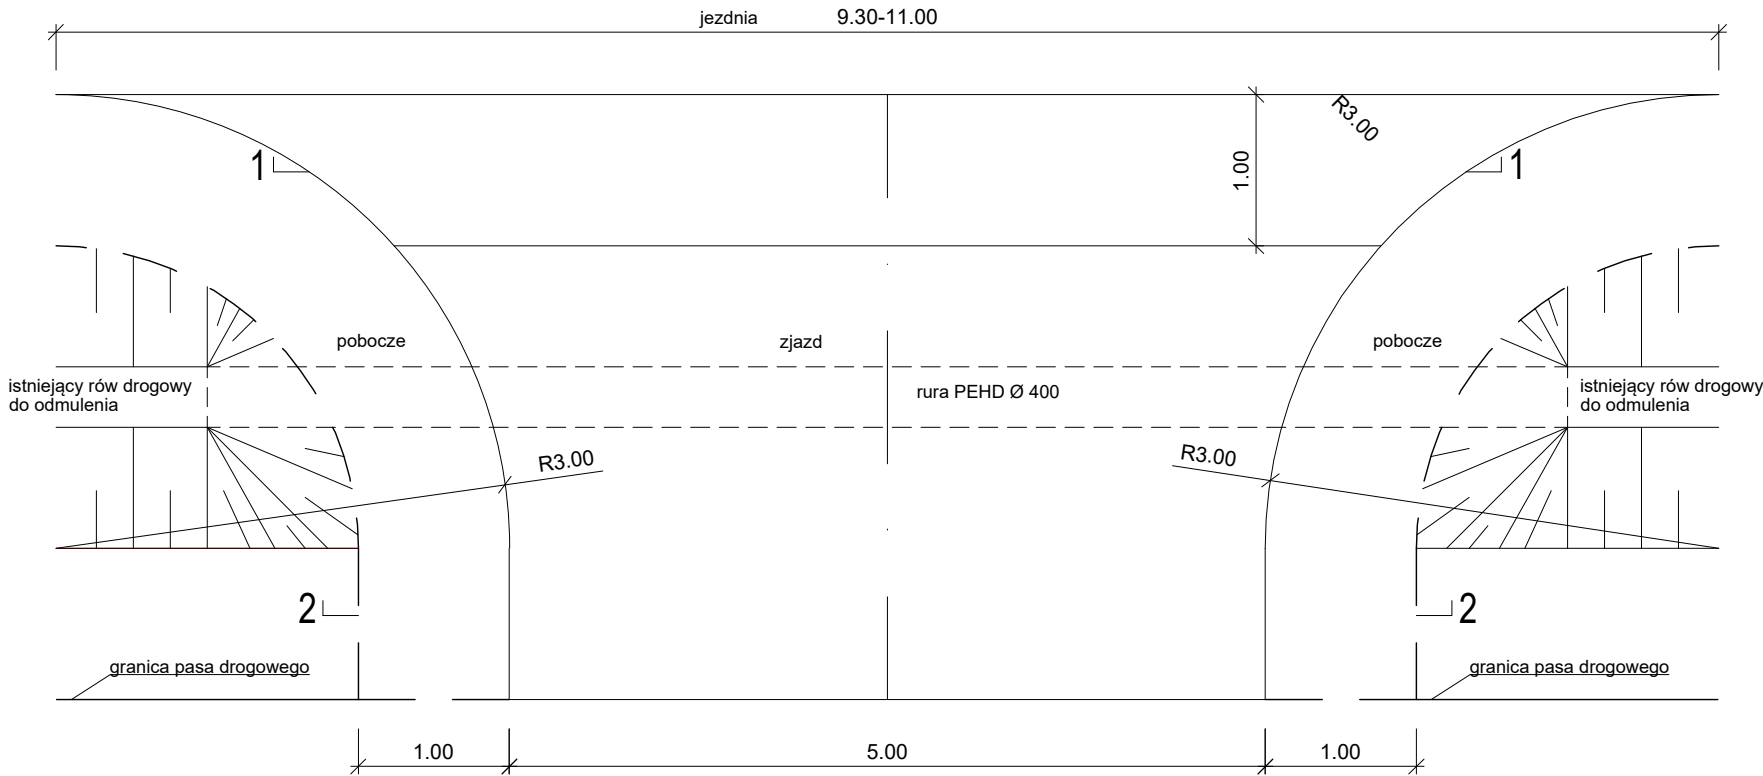


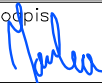

Przekrój 1-1

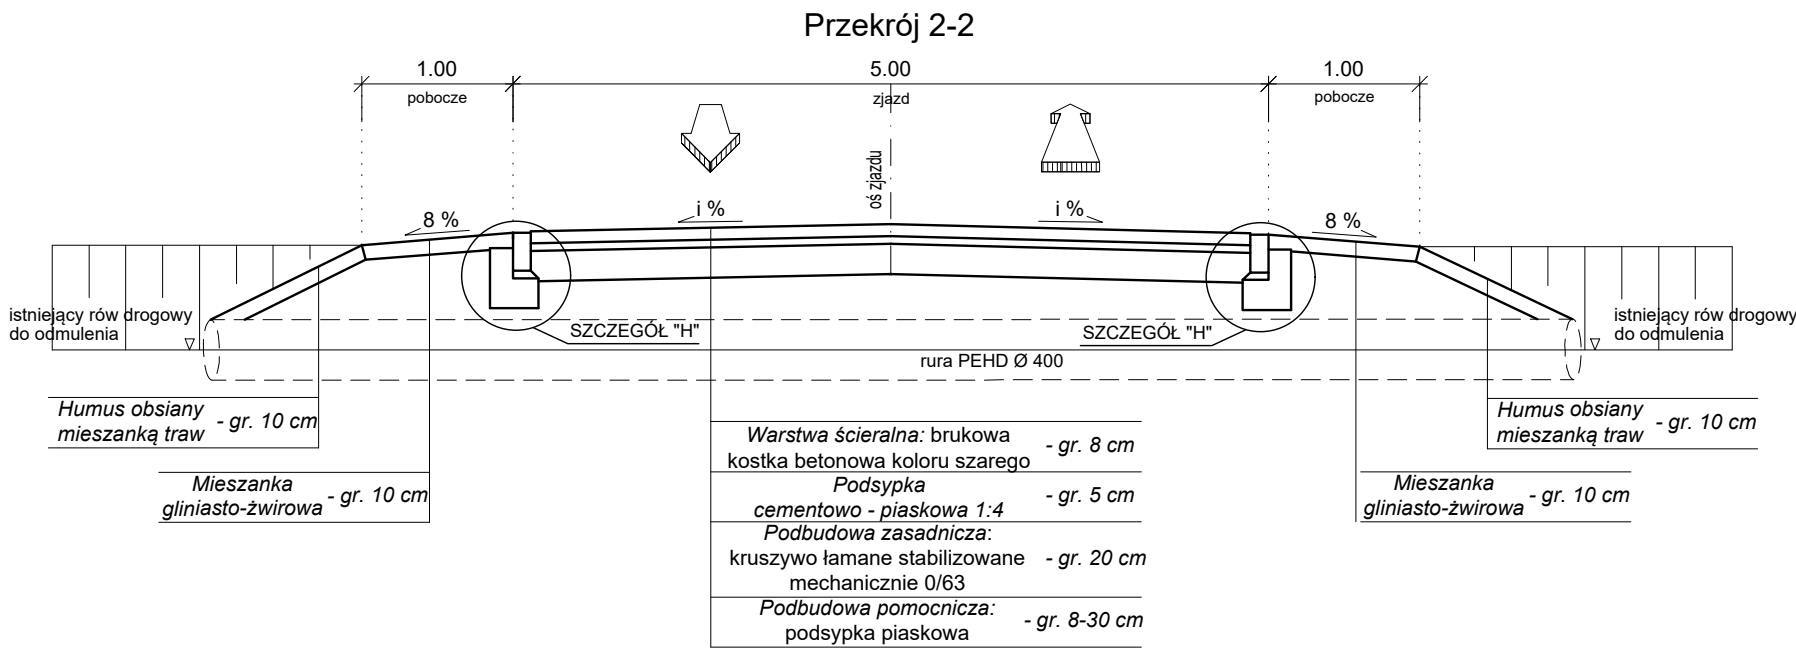

Przekrój 2-2

Warstwa ścierna: brukowa	- gr. 8 cm
kostka betonowa koloru szarego	
Podsyпка	- gr. 5 cm
cementowo - piaskowa 1:4	
Podbudowa zasadnicza:	
kruszywo łamane stabilizowane mechanicznie 0/63	- gr. 20 cm
Podbudowa pomocnicza:	
podsyпка piaskowa	- gr. 8-30 cm

i % - pochylenie poprzeczne dostosowane do niwelety jezdni

jednostka projektowa	KDK INSTAL KAMIL MARCINIAK			
	WŁAŚCICIEL: KAMIL MARCINIAK MIĘDZYCHÓG 9			
	63-140 DOLSK			
PRAWA AUTORSKIE ZASTRZEŻONE COPY RIGHTS RESERVED Przedmiotowy projekt chroniony jest prawem autorskim zgodnie z art. 1 Ustawy o Prawie Autorskim i Prawach Pokrewnych z dnia 4 lutego 1984 r. (dz. U. nr 34 poz. 83)				
zadanie	BUDOWA DROGI W MIEJSCOWOŚCI LIPIE (ETAP 2)			
obiekt	Droga gminna			
inwestor	<div></div> Urząd Gminy Miłosław ul. Wrzesińska 19 62 – 320 Miłosław			
rysunek	PRZEKROJE NORMALNE ZJAZDÓW			
projektant branży drogowej	mgr inż. Rufin Jarka			podpis
	WKP/0294/P00D/12 w specjalności drogowej			
opracował	Kamil Marciniak			podpis
				
opracował				podpis
stadium	branża	skala	data	nr rysunku
Projekt budowlany	Drogowa	1: 50	08.2021	5.1