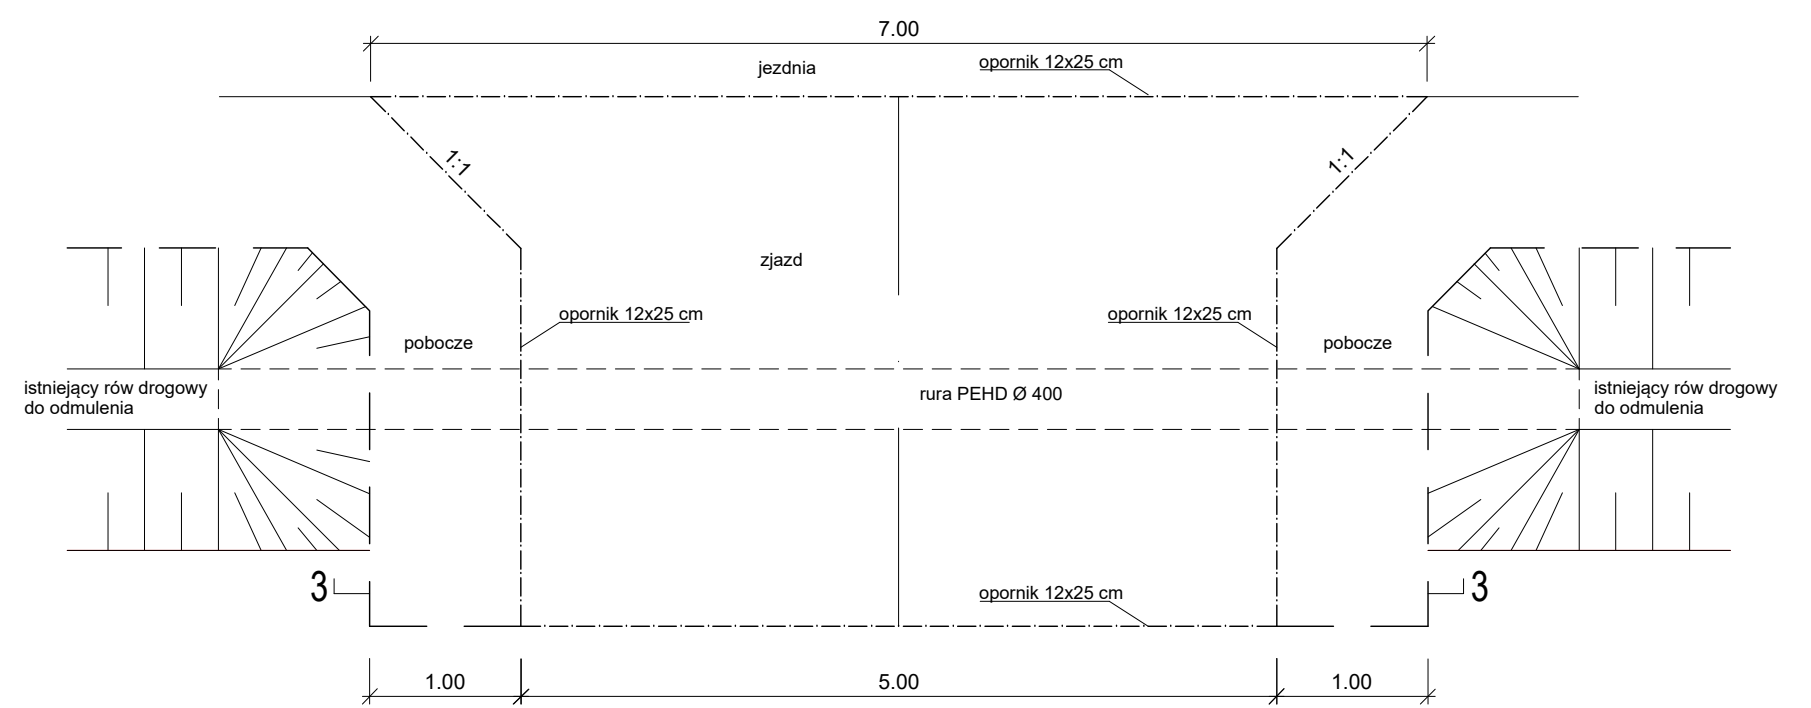
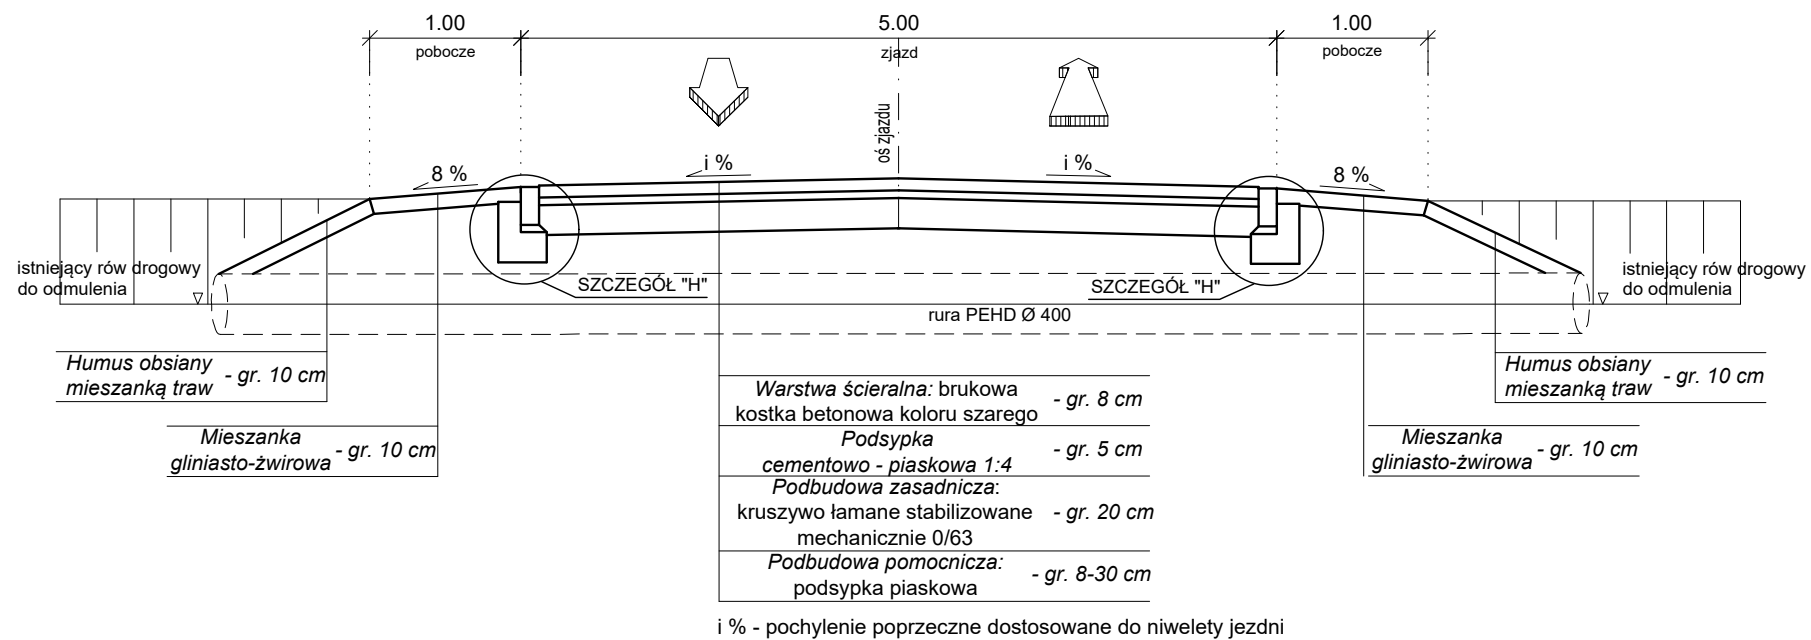

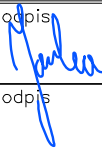


SZCZEGÓŁ KONSTRUKCJI ZJAZDÓW DO POSESJI



Przekrój 3-3



jednostka projektowa		KDK INSTAL KAMIL MARCINIAK		
		WŁAŚCICIEL: KAMIL MARCINIAK		
		MIĘDZYCHÓG 9		
		63-140 DOLSK		
PRAWA AUTORSKIE ZASTRZEŻONE COPY RIGHTS RESERVED				
Przedmiotowy projekt chroniony jest prawem autorskim zgodnie z art. 1 Ustawy o Prawie Autorskim i Prawach Pokrewnych z dnia 4 lutego 1984 r. (dz. U. nr 34 poz. 83)				
zadanie	BUDOWA DROGI W MIEJSCOWOŚCI LIPIE (ETAP 2)			
obiekt	Droga gminna			
inwestor		Urząd Gminy Miłosław ul. Wrzesińska 19 62 - 320 Miłosław		
rysunek	PRZEKROJE NORMALNE ZJAZDÓW			
projektant branży drogowej	mgr inż. Rufin Jarka			podpis
	WKP/0294/P00D/12 w specjalności drogowej			
opracował	Kamil Marciniak			podpis
opracował				podpis
stadium	branża	skala	data	nr rysunku
Projekt budowlany	Drogowa	1: 50	08.2021	5.2