


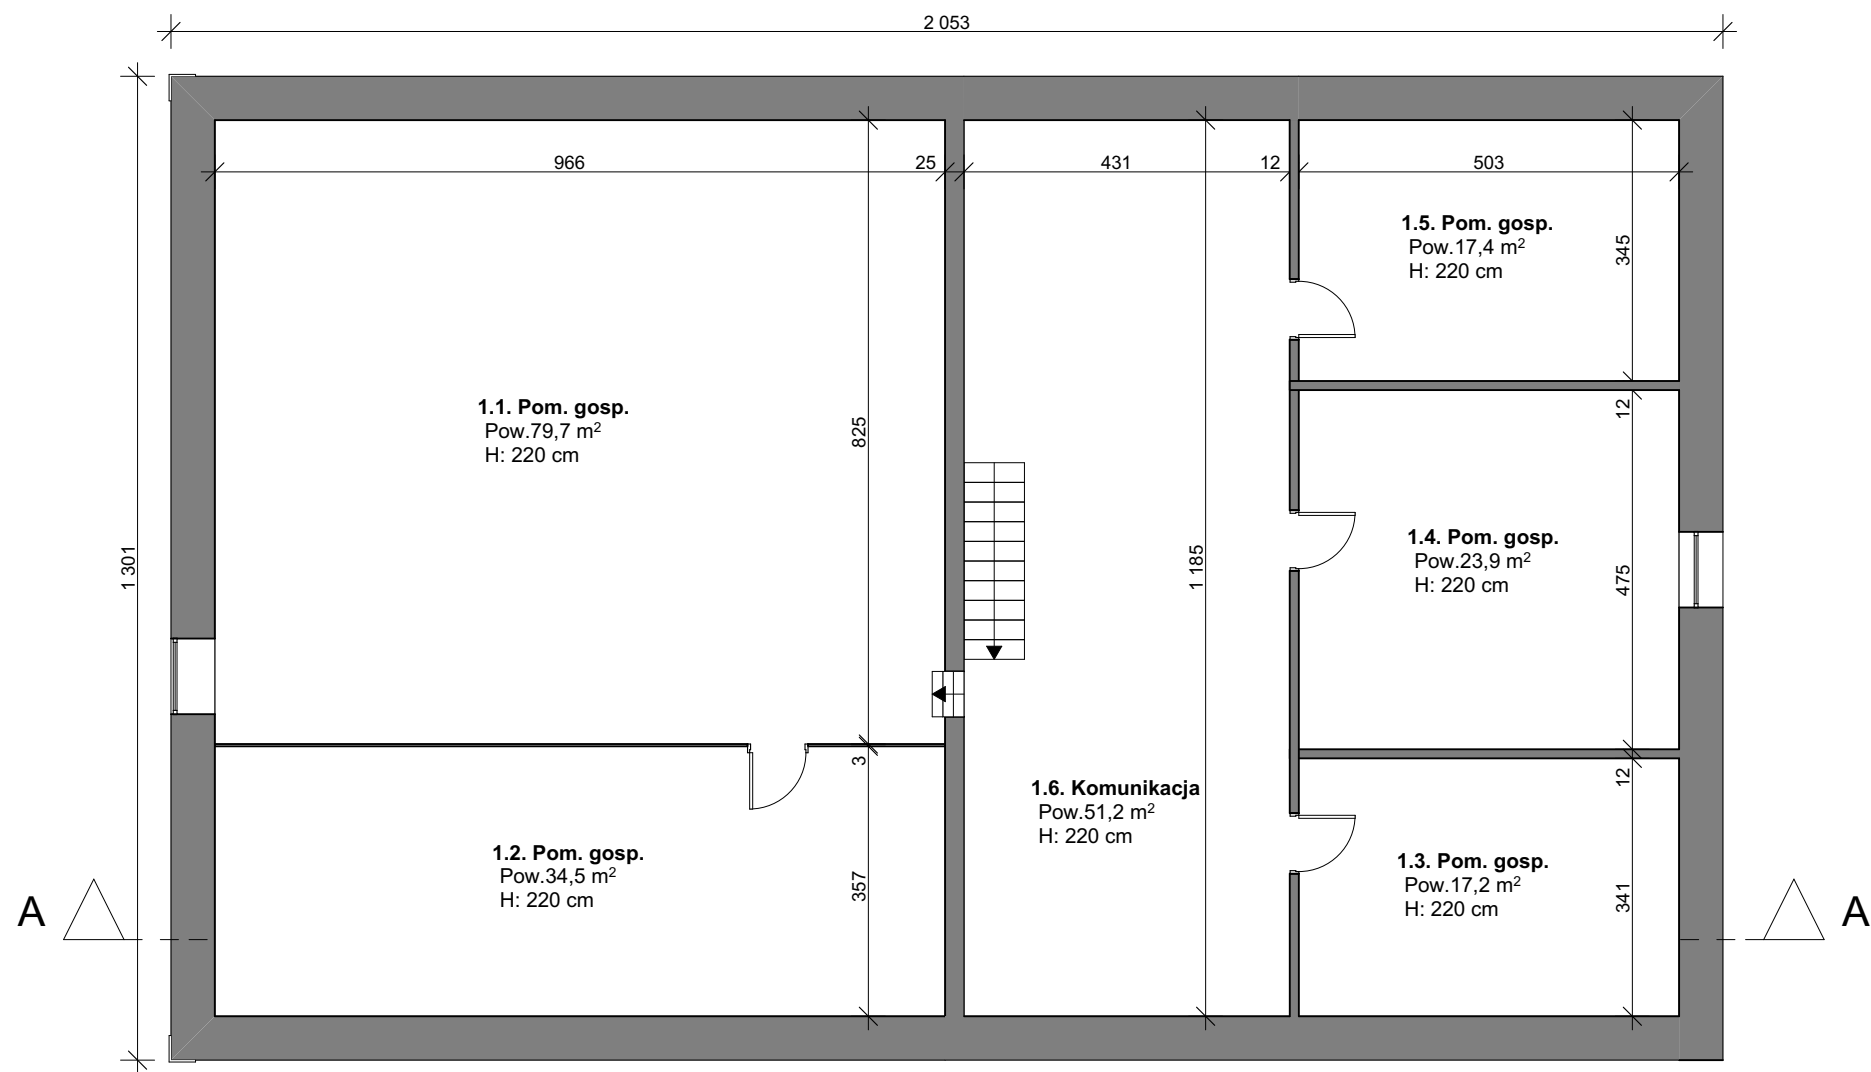

Zestawienie pomieszczeń			
Kondygnacja	Nr	Nazwa pomieszczenia	Powierzchnia
Poziom +1			
	1.1.	Pom. gosp.	79,7
	1.2.	Pom. gosp.	34,5
	1.3.	Pom. gosp.	17,2
	1.4.	Pom. gosp.	23,9
	1.5.	Pom. gosp.	17,4
	1.6.	Komunikacja	51,2
			223,9 m ²
ARCHIFORMACJA PRACOWNIA ARCHITEKTONICZNA			
JEDNOSTKA PROJ. DESIGN UNIT	ARCHIFORMACJA PRACOWNIA ARCHITEKTONICZNA ul. Wiosny Ludów 10, 63-000 Środa Wlkp. biuro@archiformacja.pl, tel. 600 071 898 www.archiformacja.pl		
INWESTOR INVESTOR	GMINA MIŁOŚLAW Ul. Wrzesińska 19, 62-320 Miłosław		
OBIEKT JOB	ROZBIÓRKA BUDYNKU MIESZKALNEGO		
LOKALIZACJA LOCATION	MIKUSZEWO 22, 62-321 MIKUSZEWO Działka nr 76/1		
FAZA PROJEKTU PROJECT STATUS	PROJEKT ROZBIÓRKI		
BRANŻA BRANCH	ARCHITEKTURA		
PROJEKTANT DESIGNER	MGR INŻ. ARCH. MARTA WACHOWIAK nr uprawnień: 58/WPOKK/UpB/2011	PODPIS SIGNATURE	
OPRACOWANIE DRAWN BY	MGR INŻ. ARCH. MARLENA SPRINGER		
NAZWA RYSUNKU CONTENT	Poziom +1 (poddasze)	SKALA SCALE	1:100
DATA DATE	12.2016	REWIZJA REVISION	
NR RYSUNKU DRAWING NUMBER	A3	NUMER STRONY PAGE NUMBER	13